


ПРОЕКТ ВНЕСЕНИЯ ИЗМЕНЕНИЙ В ГЕНЕРАЛЬНЫЙ ПЛАН ГОЛУМЕТСКОГО МУНИЦИПАЛЬНОГО ОБРАЗОВАНИЯ
КАРТА ФУНКЦИОНАЛЬНЫХ ЗОН. М 1:50000

УСЛОВНЫЕ ОБОЗНАЧЕНИЯ




- Граница населенного пункта
- Граница (планируемая к размещению) населенного пункта
- Граница сельского поселения
- Зона озелененных территорий общего пользования (лесопарки, парки, сады, скверы, бульвары, городские леса)
- Зона лесов
- Общественно-деловые зоны
- Зона застройки индивидуальными жилыми домами
- Иные зоны сельскохозяйственного назначения
- Зоны сельскохозяйственного использования
- Производственная зона сельскохозяйственных предприятий
- Зона кладбищ
- Производственная зона
- Зона инженерной инфраструктуры
- Зоны рекреационного назначения
- Зона транспортной инфраструктуры
- Зона застройки малоэтажными жилыми домами (до 4 этажей, включая мансардный)
- Зона складирования и захоронения отходов
- Зона сельскохозяйственных угодий
- Производственные зоны, зоны инженерной и транспортной инфраструктур
- Многофункциональная общественно-деловая зона
- Водоток (река, ручей, канал)
- Линии электропередачи 35 кВ
- Линии электропередачи 10 кВ
- Линии электропередачи 35 кВ (планируемые к реконструкции)
- Автомобильные дороги регионального или межмуниципального значения
- Главная улица
- Улица в жилой застройке
- Поселковая дорога
- Теплопровод распределительный (квартальный)
- Водопровод
- Обособленное (планируемое к размещению) структурное подразделение медицинской организации, оказывающее первичную медико-санитарную помощь

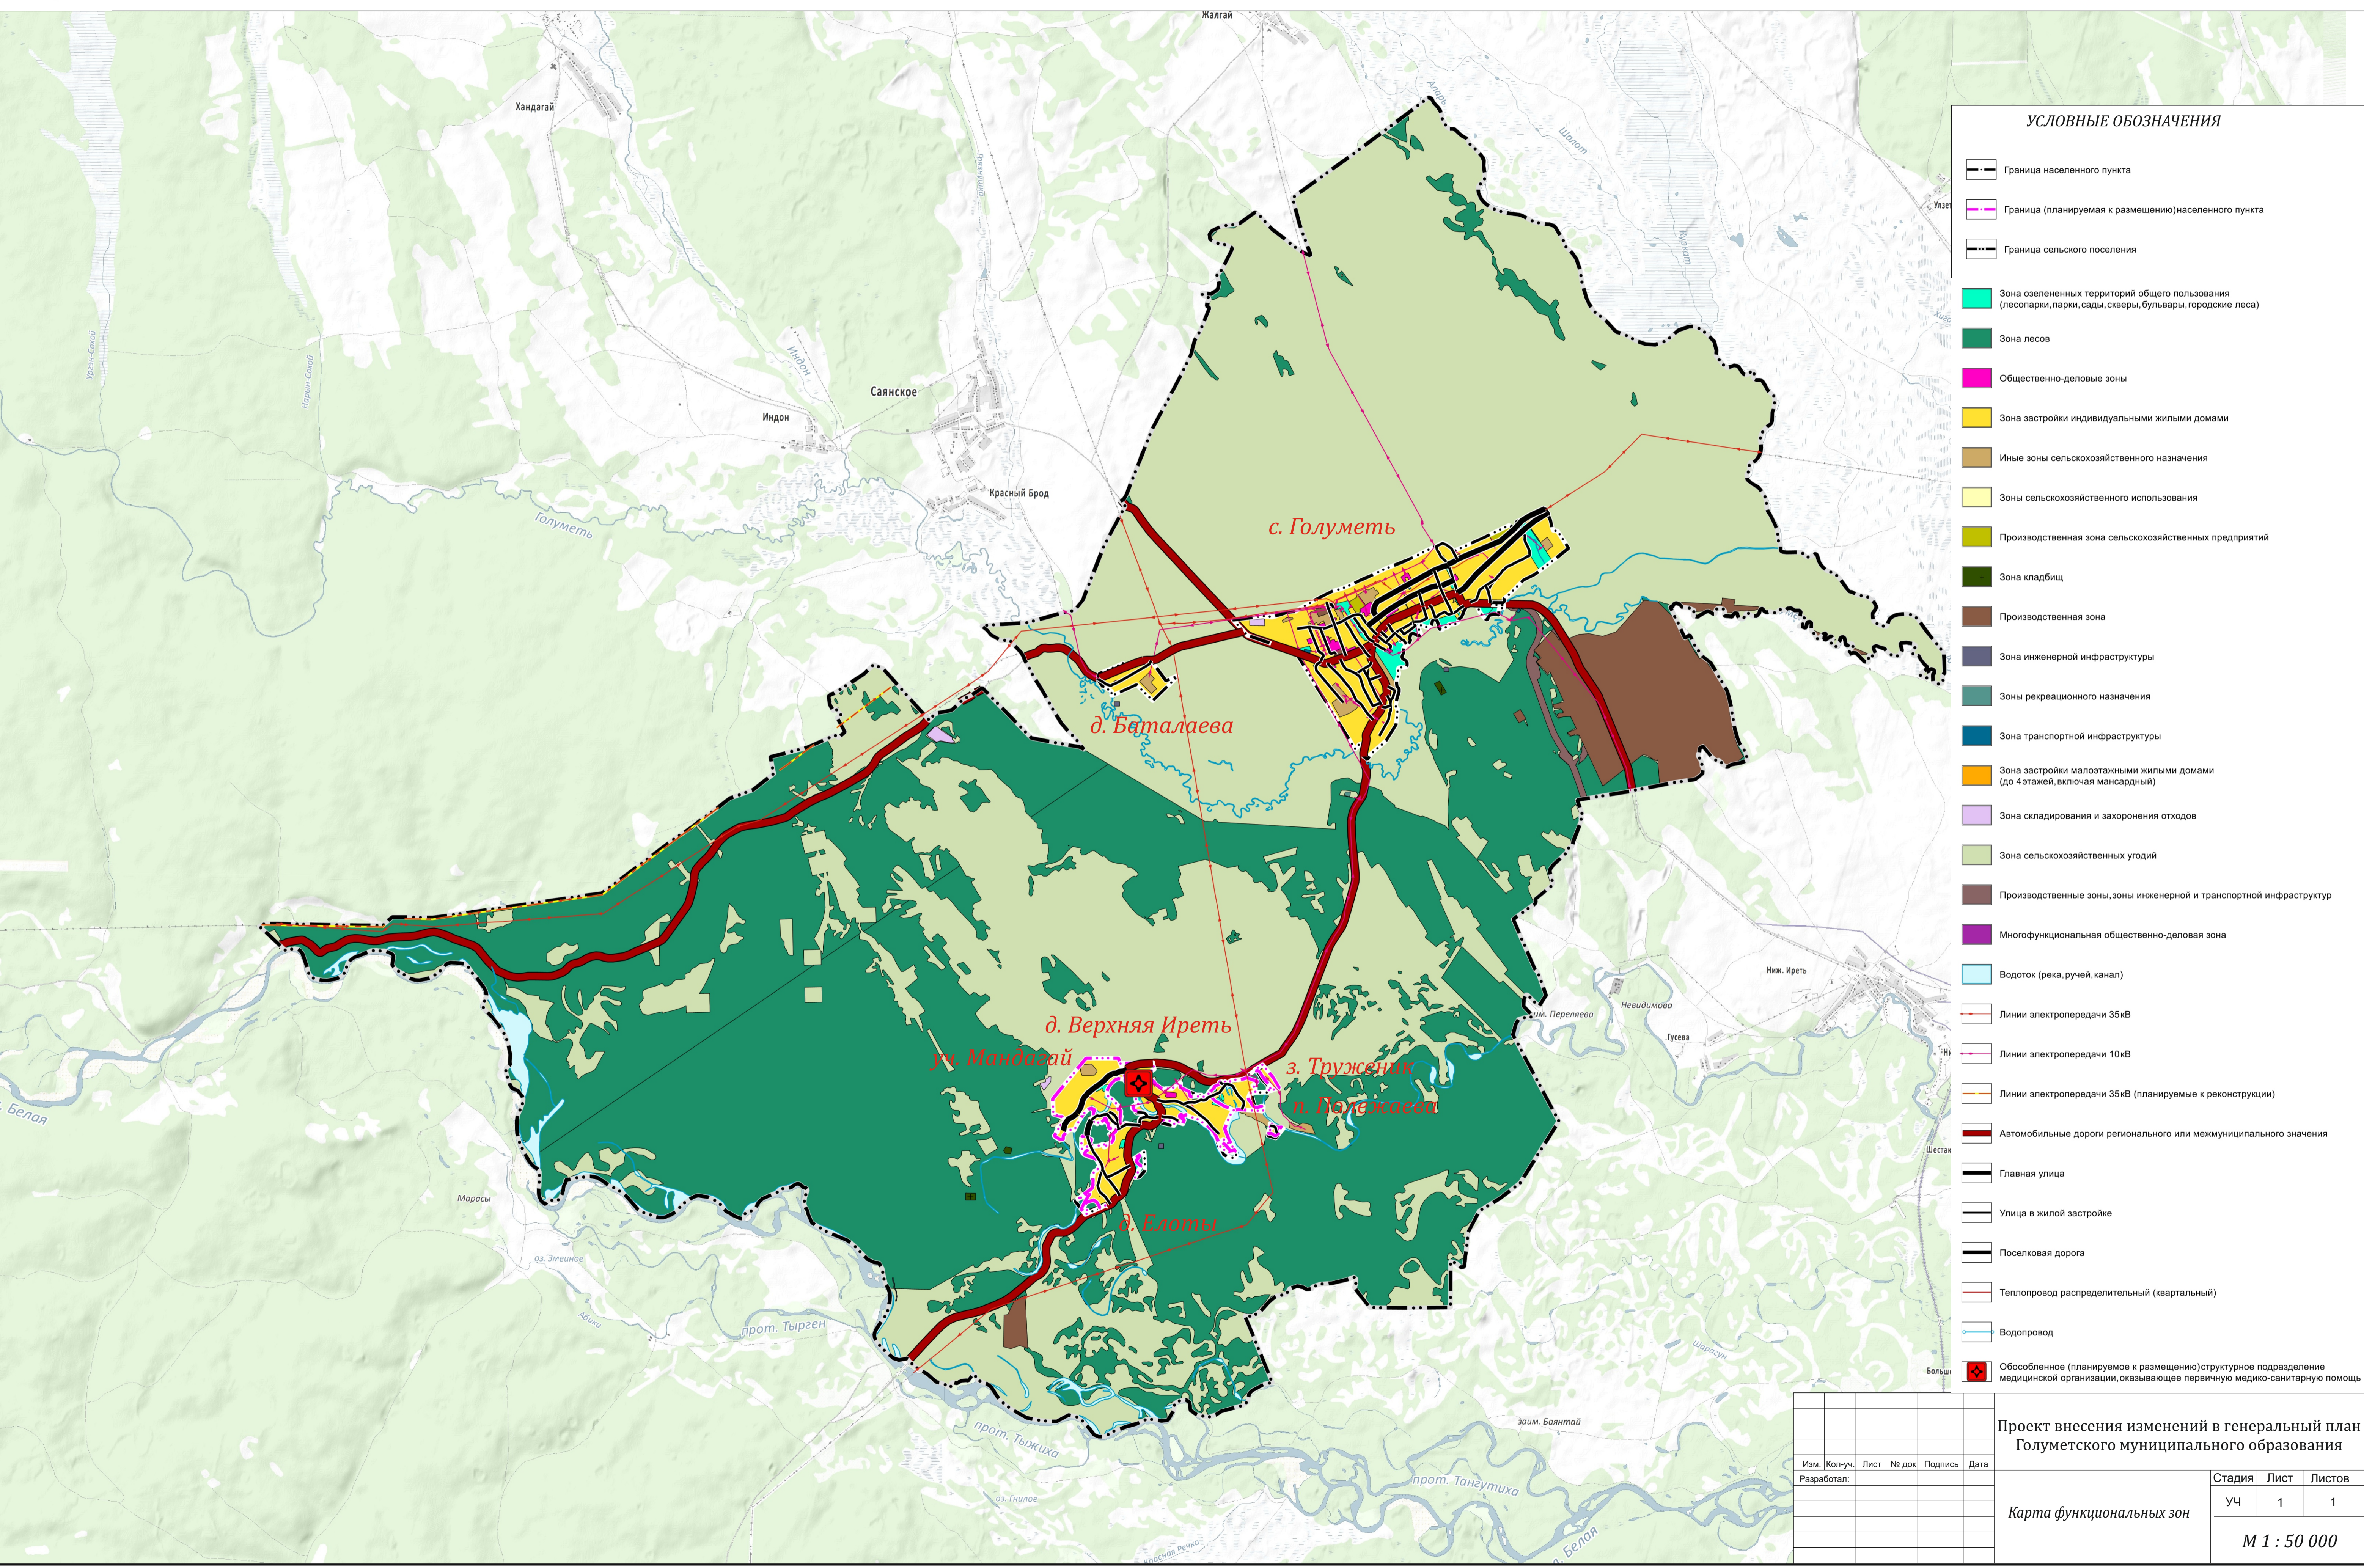

Изм.	Кол-во	Лист	№ док.	Подпись	Дата
Разработал:					

Проект внесения изменений в генеральный план
 Голуметского муниципального образования

Карта функциональных зон	Стадия	Лист	Листов
	уч	1	1
М 1 : 50 000			

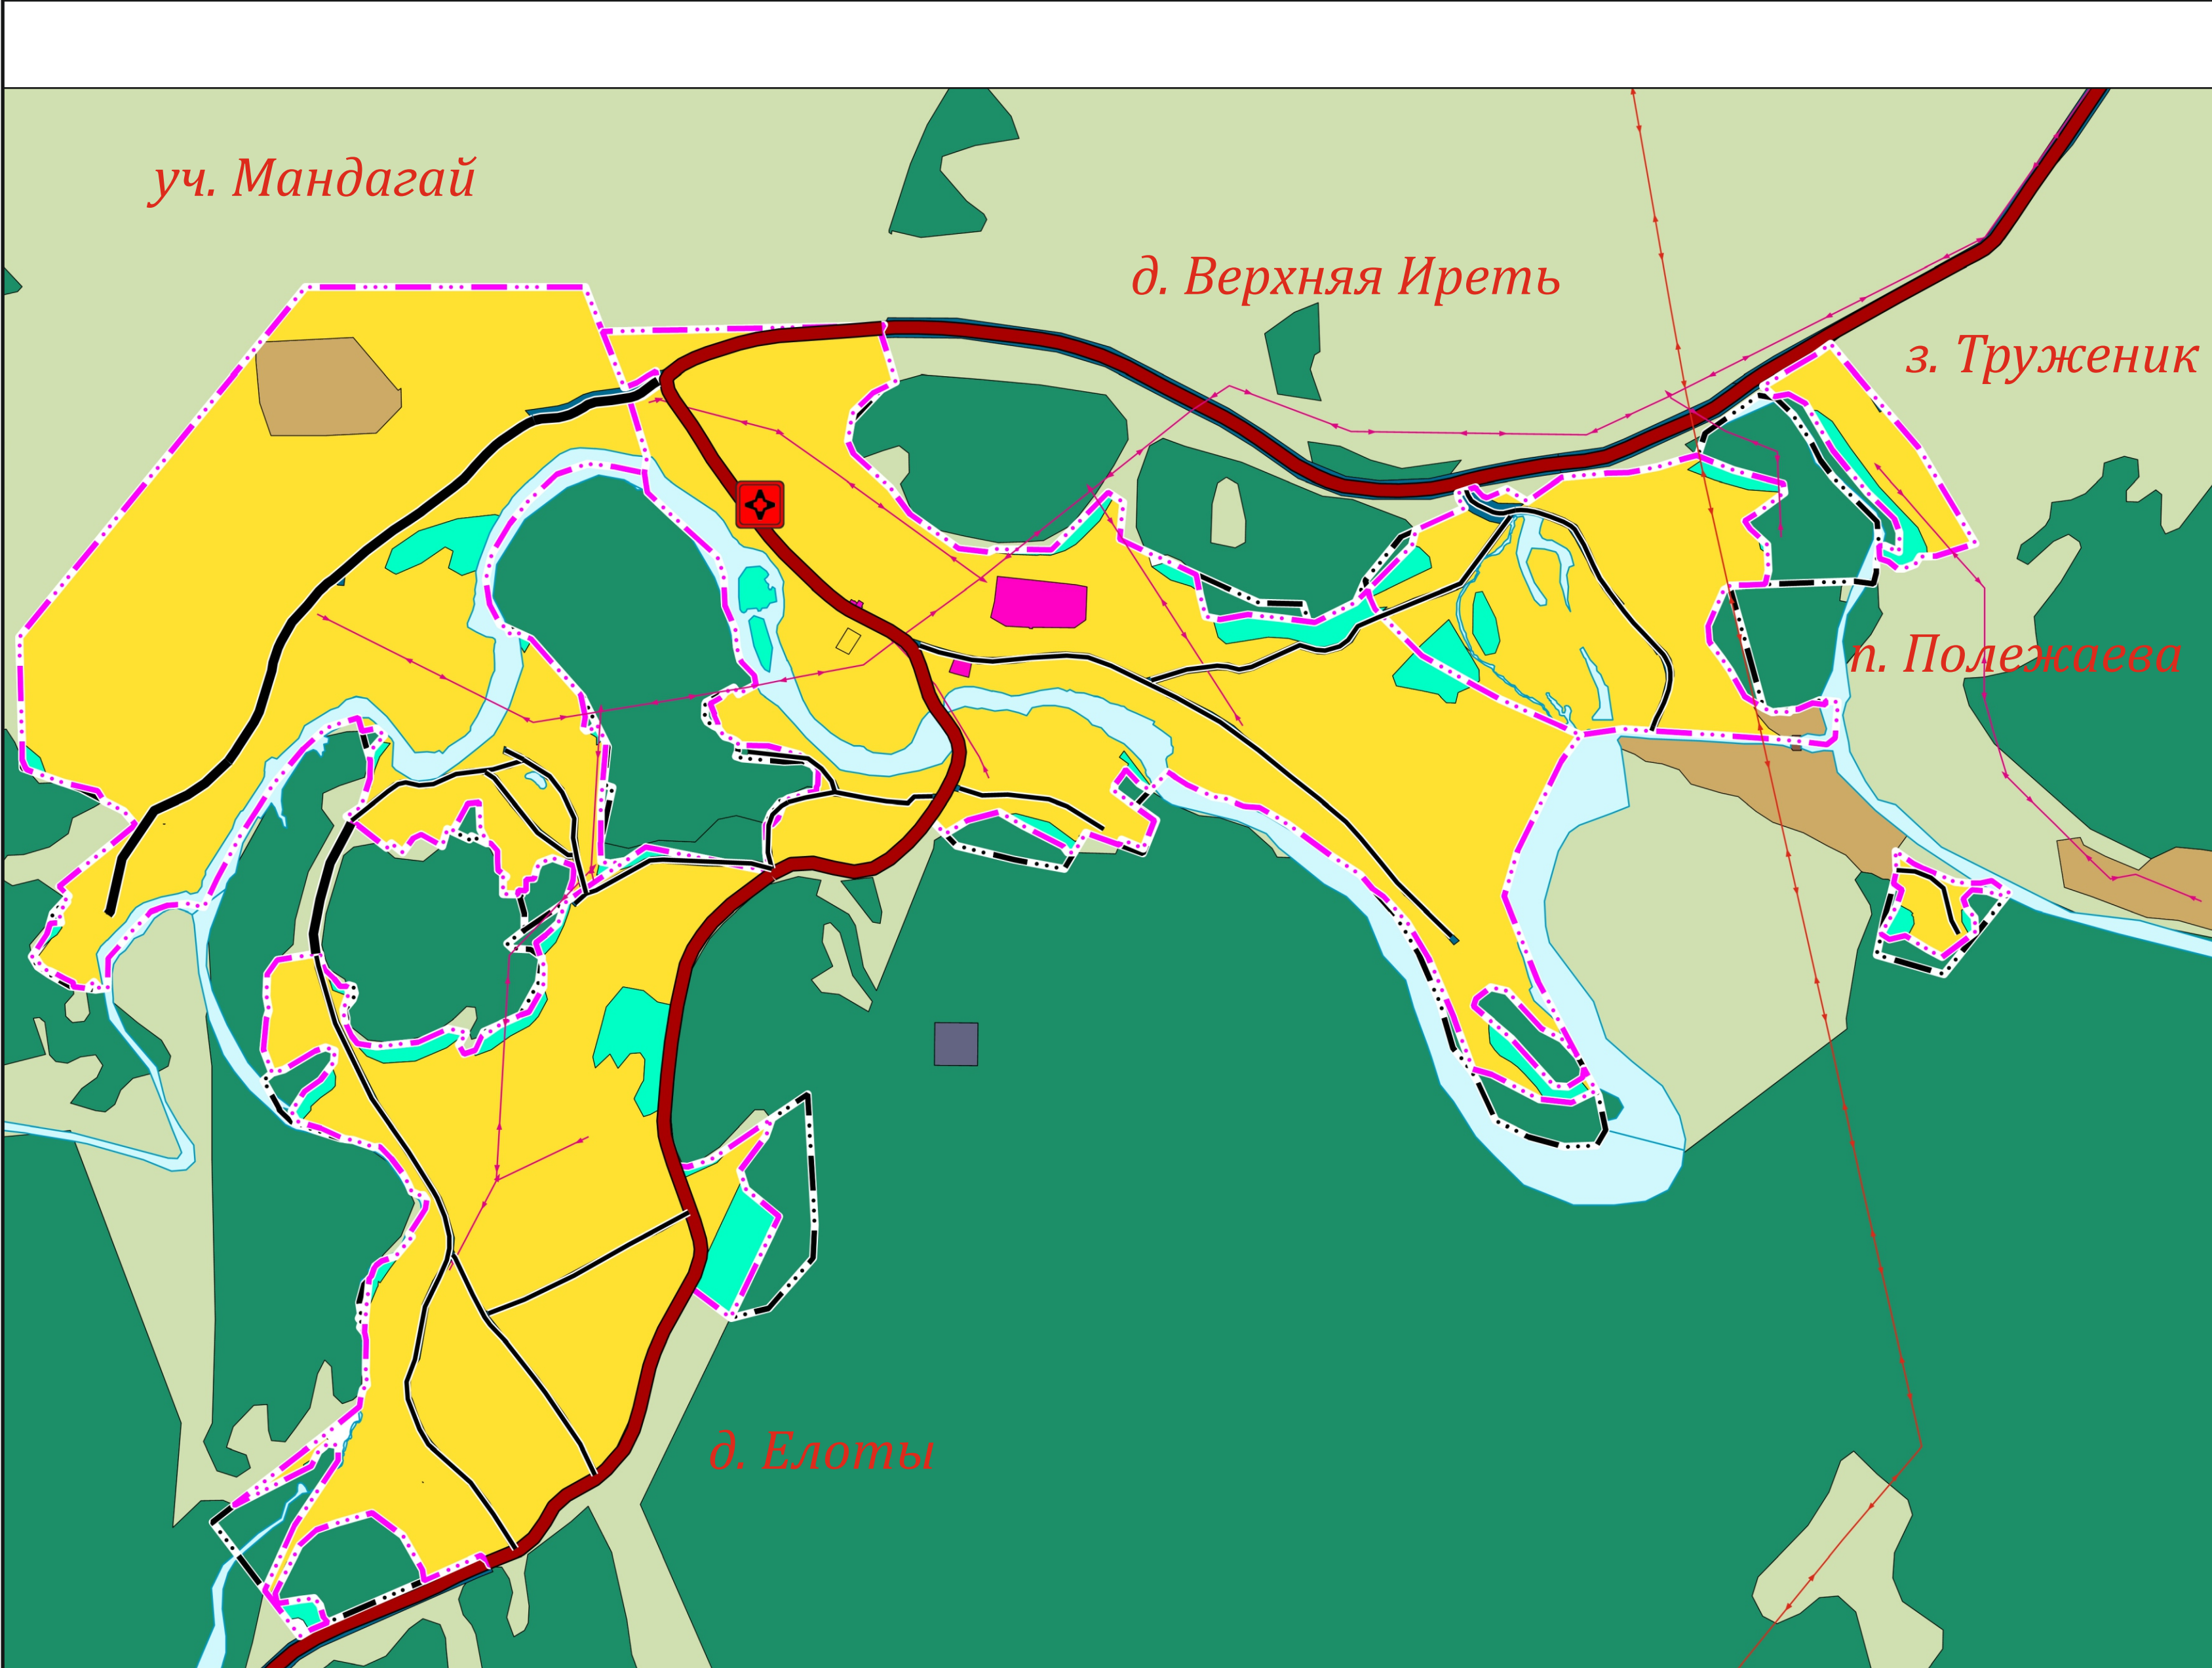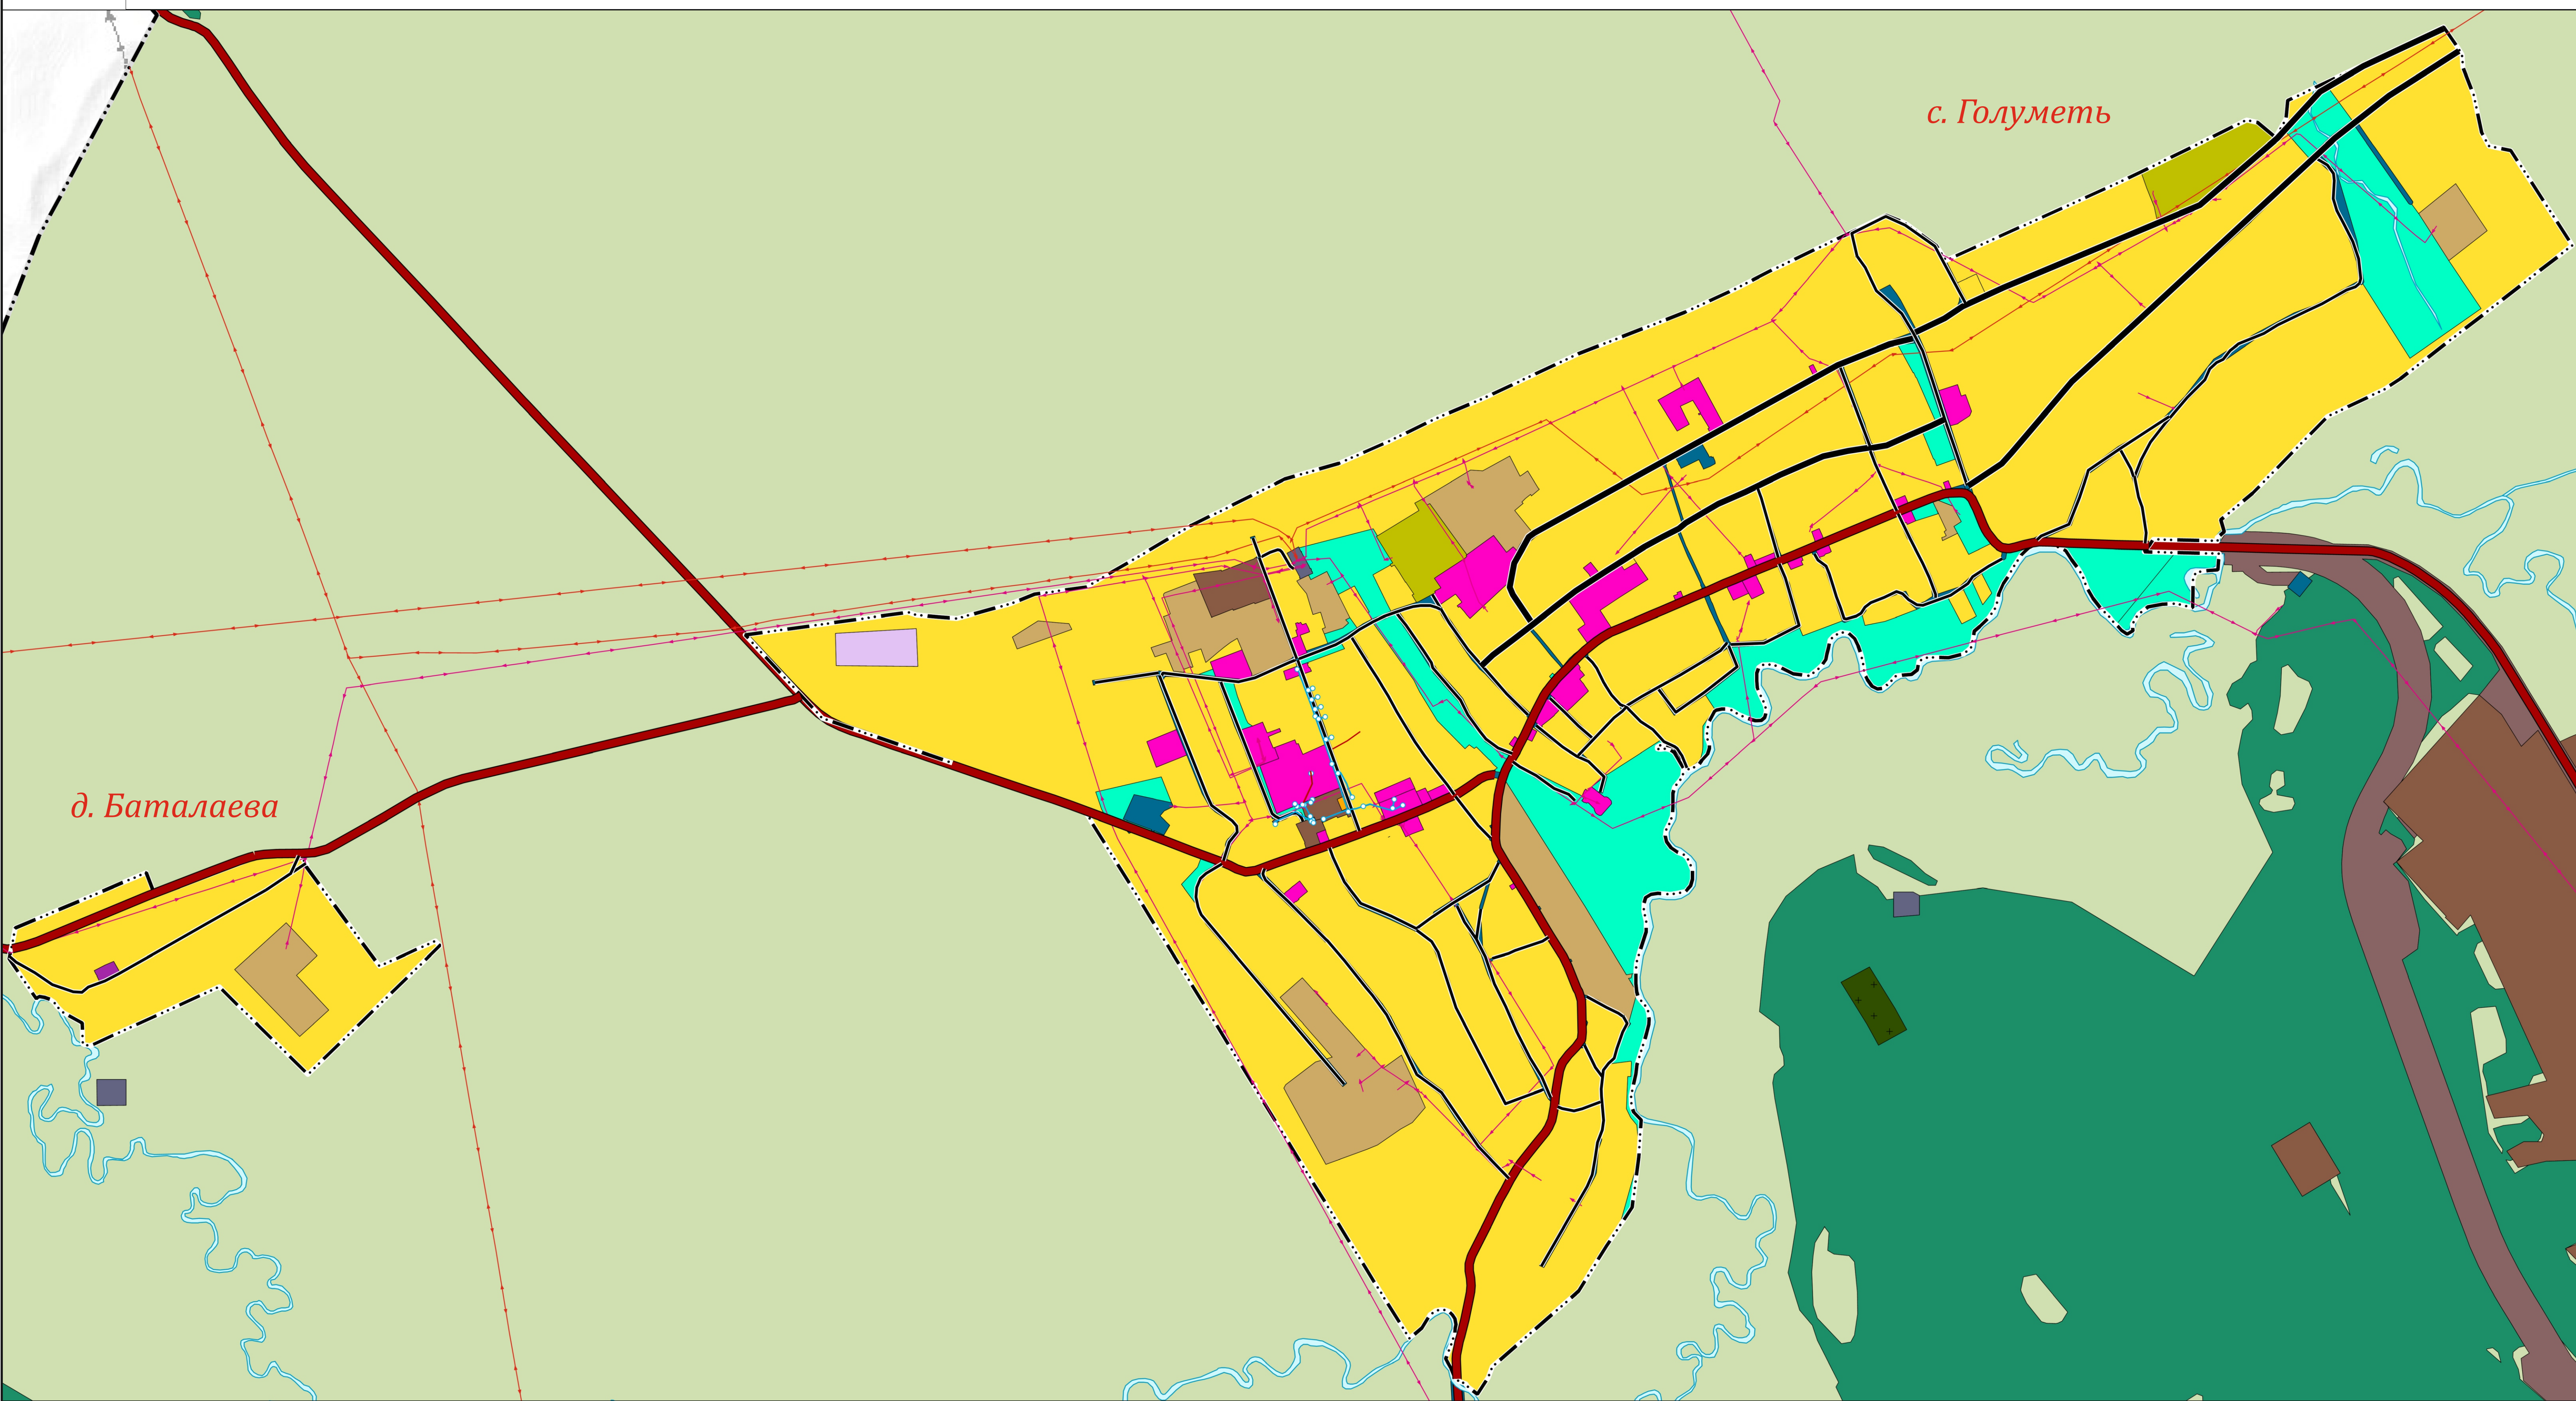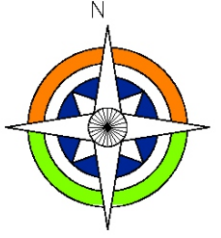

УСЛОВНЫЕ ОБОЗНАЧЕНИЯ

- Граница населенного пункта
- Граница (планируемая к размещению) населенного пункта
- Граница сельского поселения
- Зона озелененных территорий общего пользования (лесопарки, парки, сады, скверы, бульвары, городские леса)
- Зона лесов
- Общественно-деловые зоны
- Зона застройки индивидуальными жилыми домами
- Иные зоны сельскохозяйственного назначения
- Зоны сельскохозяйственного использования
- Производственная зона сельскохозяйственных предприятий
- Зона складов
- Производственная зона
- Зона инженерной инфраструктуры
- Зоны рекреационного назначения
- Зона транспортной инфраструктуры
- Зона застройки малоэтажными жилыми домами (до 4 этажей, включая мансардный)
- Зона складирования и захоронения отходов
- Зона сельскохозяйственных угодий
- Производственные зоны инженерной и транспортной инфраструктур
- Многофункциональная общественно-деловая зона
- Водоток (река, ручей, канал)
- Линии электропередачи 35 кВ
- Линии электропередачи 10 кВ
- Линии электропередачи 35 кВ (планируемые к реконструкции)
- Автомобильные дороги регионального или межмуниципального значения
- Главная улица
- Улицы в жилой застройке
- Поселковая дорога
- Теплотрасса распределительная (квартальная)
- Водопровод
- Обособленное (планируемое к размещению) структурное подразделение медицинской организации, оказывающее первичную медико-санитарную помощь

Проект внесения изменений в генеральный план Голуметского муниципального образования					
Изм.	Коп-уч.	Лист	№ док.	Подпись	Дата
Разработал:					
Фрагмент карты функциональных зон					
			Уч	1	1
М 1 : 10 000					