


ВНЕСЕНИЕ ИЗМЕНЕНИЙ В ГЕНЕРАЛЬНЫЙ ПЛАН НИЖНЕИРЕТСКОГО МУНИЦИПАЛЬНОГО ОБРАЗОВАНИЯ

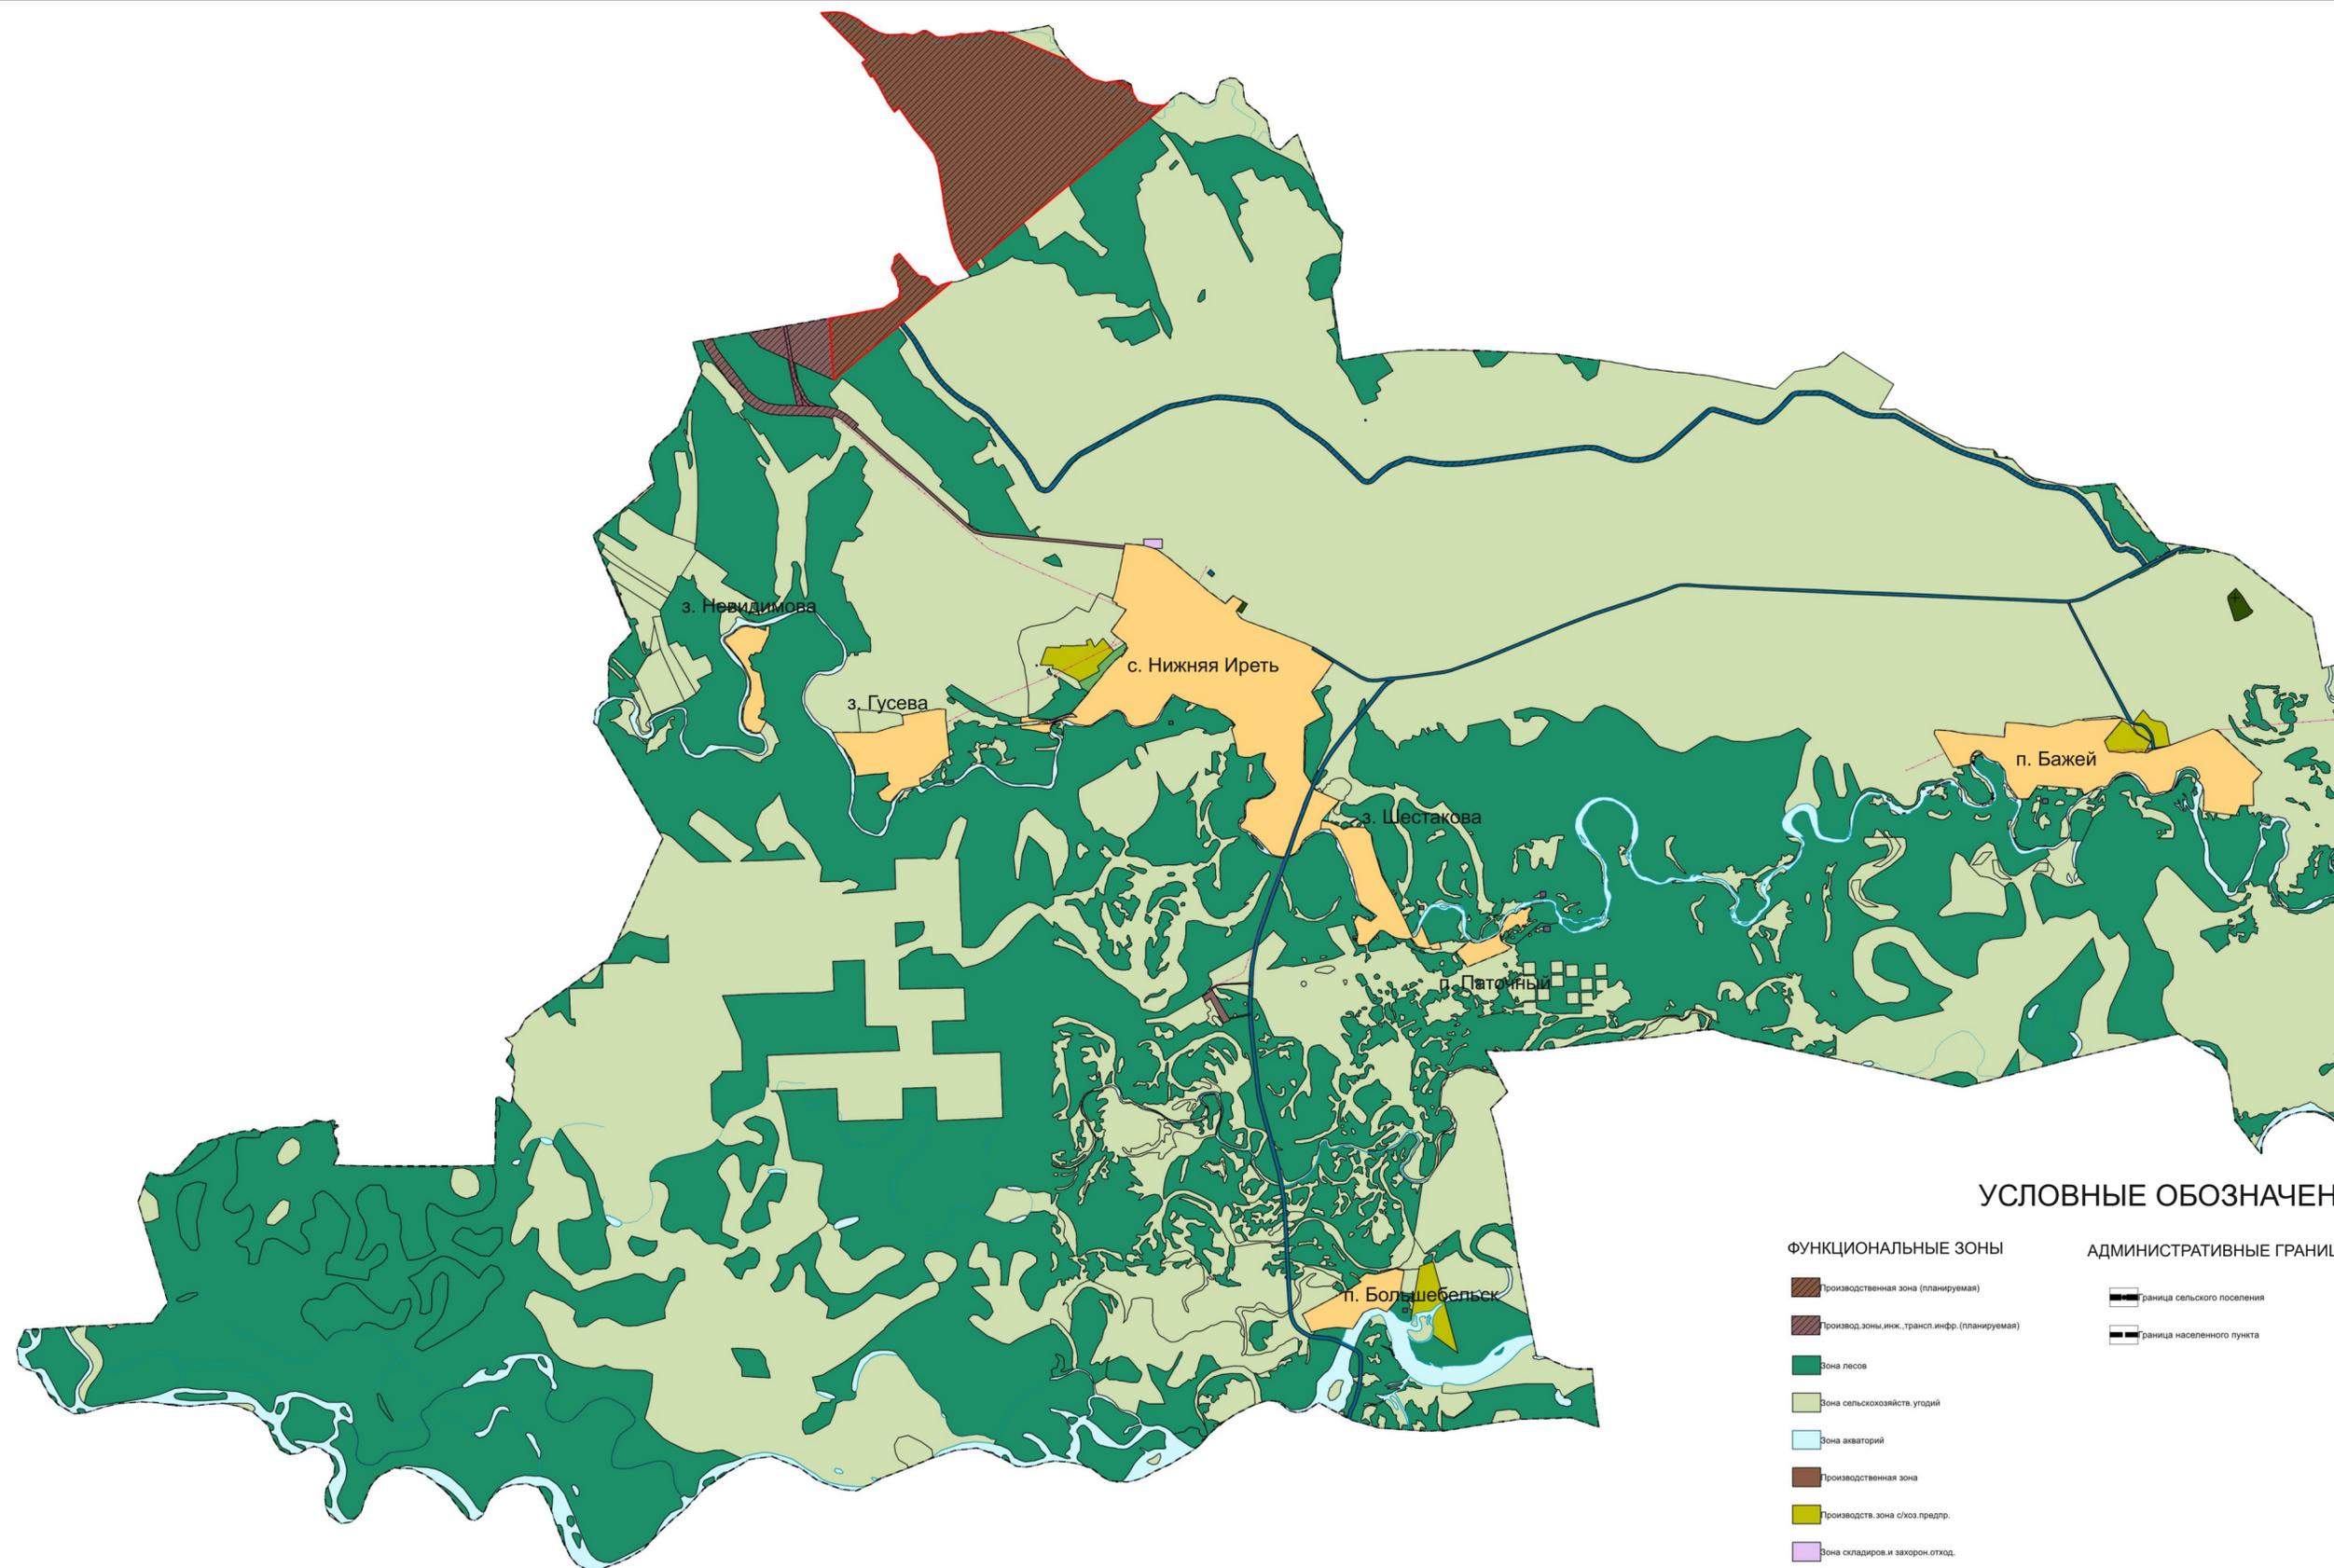

УСЛОВНЫЕ ОБОЗНАЧЕНИЯ

ФУНКЦИОНАЛЬНЫЕ ЗОНЫ

- Производственная зона (планируемая)
- Производ. зоны, инж., трансп. инфр. (планируемая)
- Зона лесов
- Зона сельскохозяйств. угодий
- Зона акваторий
- Производственная зона
- Производств. зона с/хоз. предпр.
- Зона складиров. и захорон. отходов
- Зона транспортн. инфраструктуры
- Зона кладбищ
- Производ. зоны, инж., трансп. инфр.


АДМИНИСТРАТИВНЫЕ ГРАНИЦЫ

- граница сельского поселения
- граница населенного пункта

ПРОЧИЕ ОБЪЕКТЫ

- Водоток (река, ручей, канал)
- ЛЭП 10кВ
- Автомобильные дороги регион.
- Автодороги местного значения
- Границы участков недр
- Земли населенных пунктов

Ген. директор	А.Ю. Побуга			ВНЕСЕНИЯ ИЗМЕНЕНИЙ В ГЕНЕРАЛЬНЫЙ ПЛАН НИЖНЕИРЕТСКОГО МУНИЦИПАЛЬНОГО ОБРАЗОВАНИЯ УТВЕРЖДАЕМАЯ ЧАСТЬ		
				ГП	1	3
КАРТА ГРАНИЦ НАСЕЛЕННЫХ ПУНКТОВ, КАРТА ФУНКЦИОНАЛЬНЫХ ЗОН ПОСЕЛЕНИЯ, КАРТА ПЛАНИРУЕМОГО РАЗМЕЩЕНИЯ ОБЪЕКТОВ МЕСТНОГО ЗНАЧЕНИЯ.				ООО "Зверест Консалтинг"		
1 : 50 000						

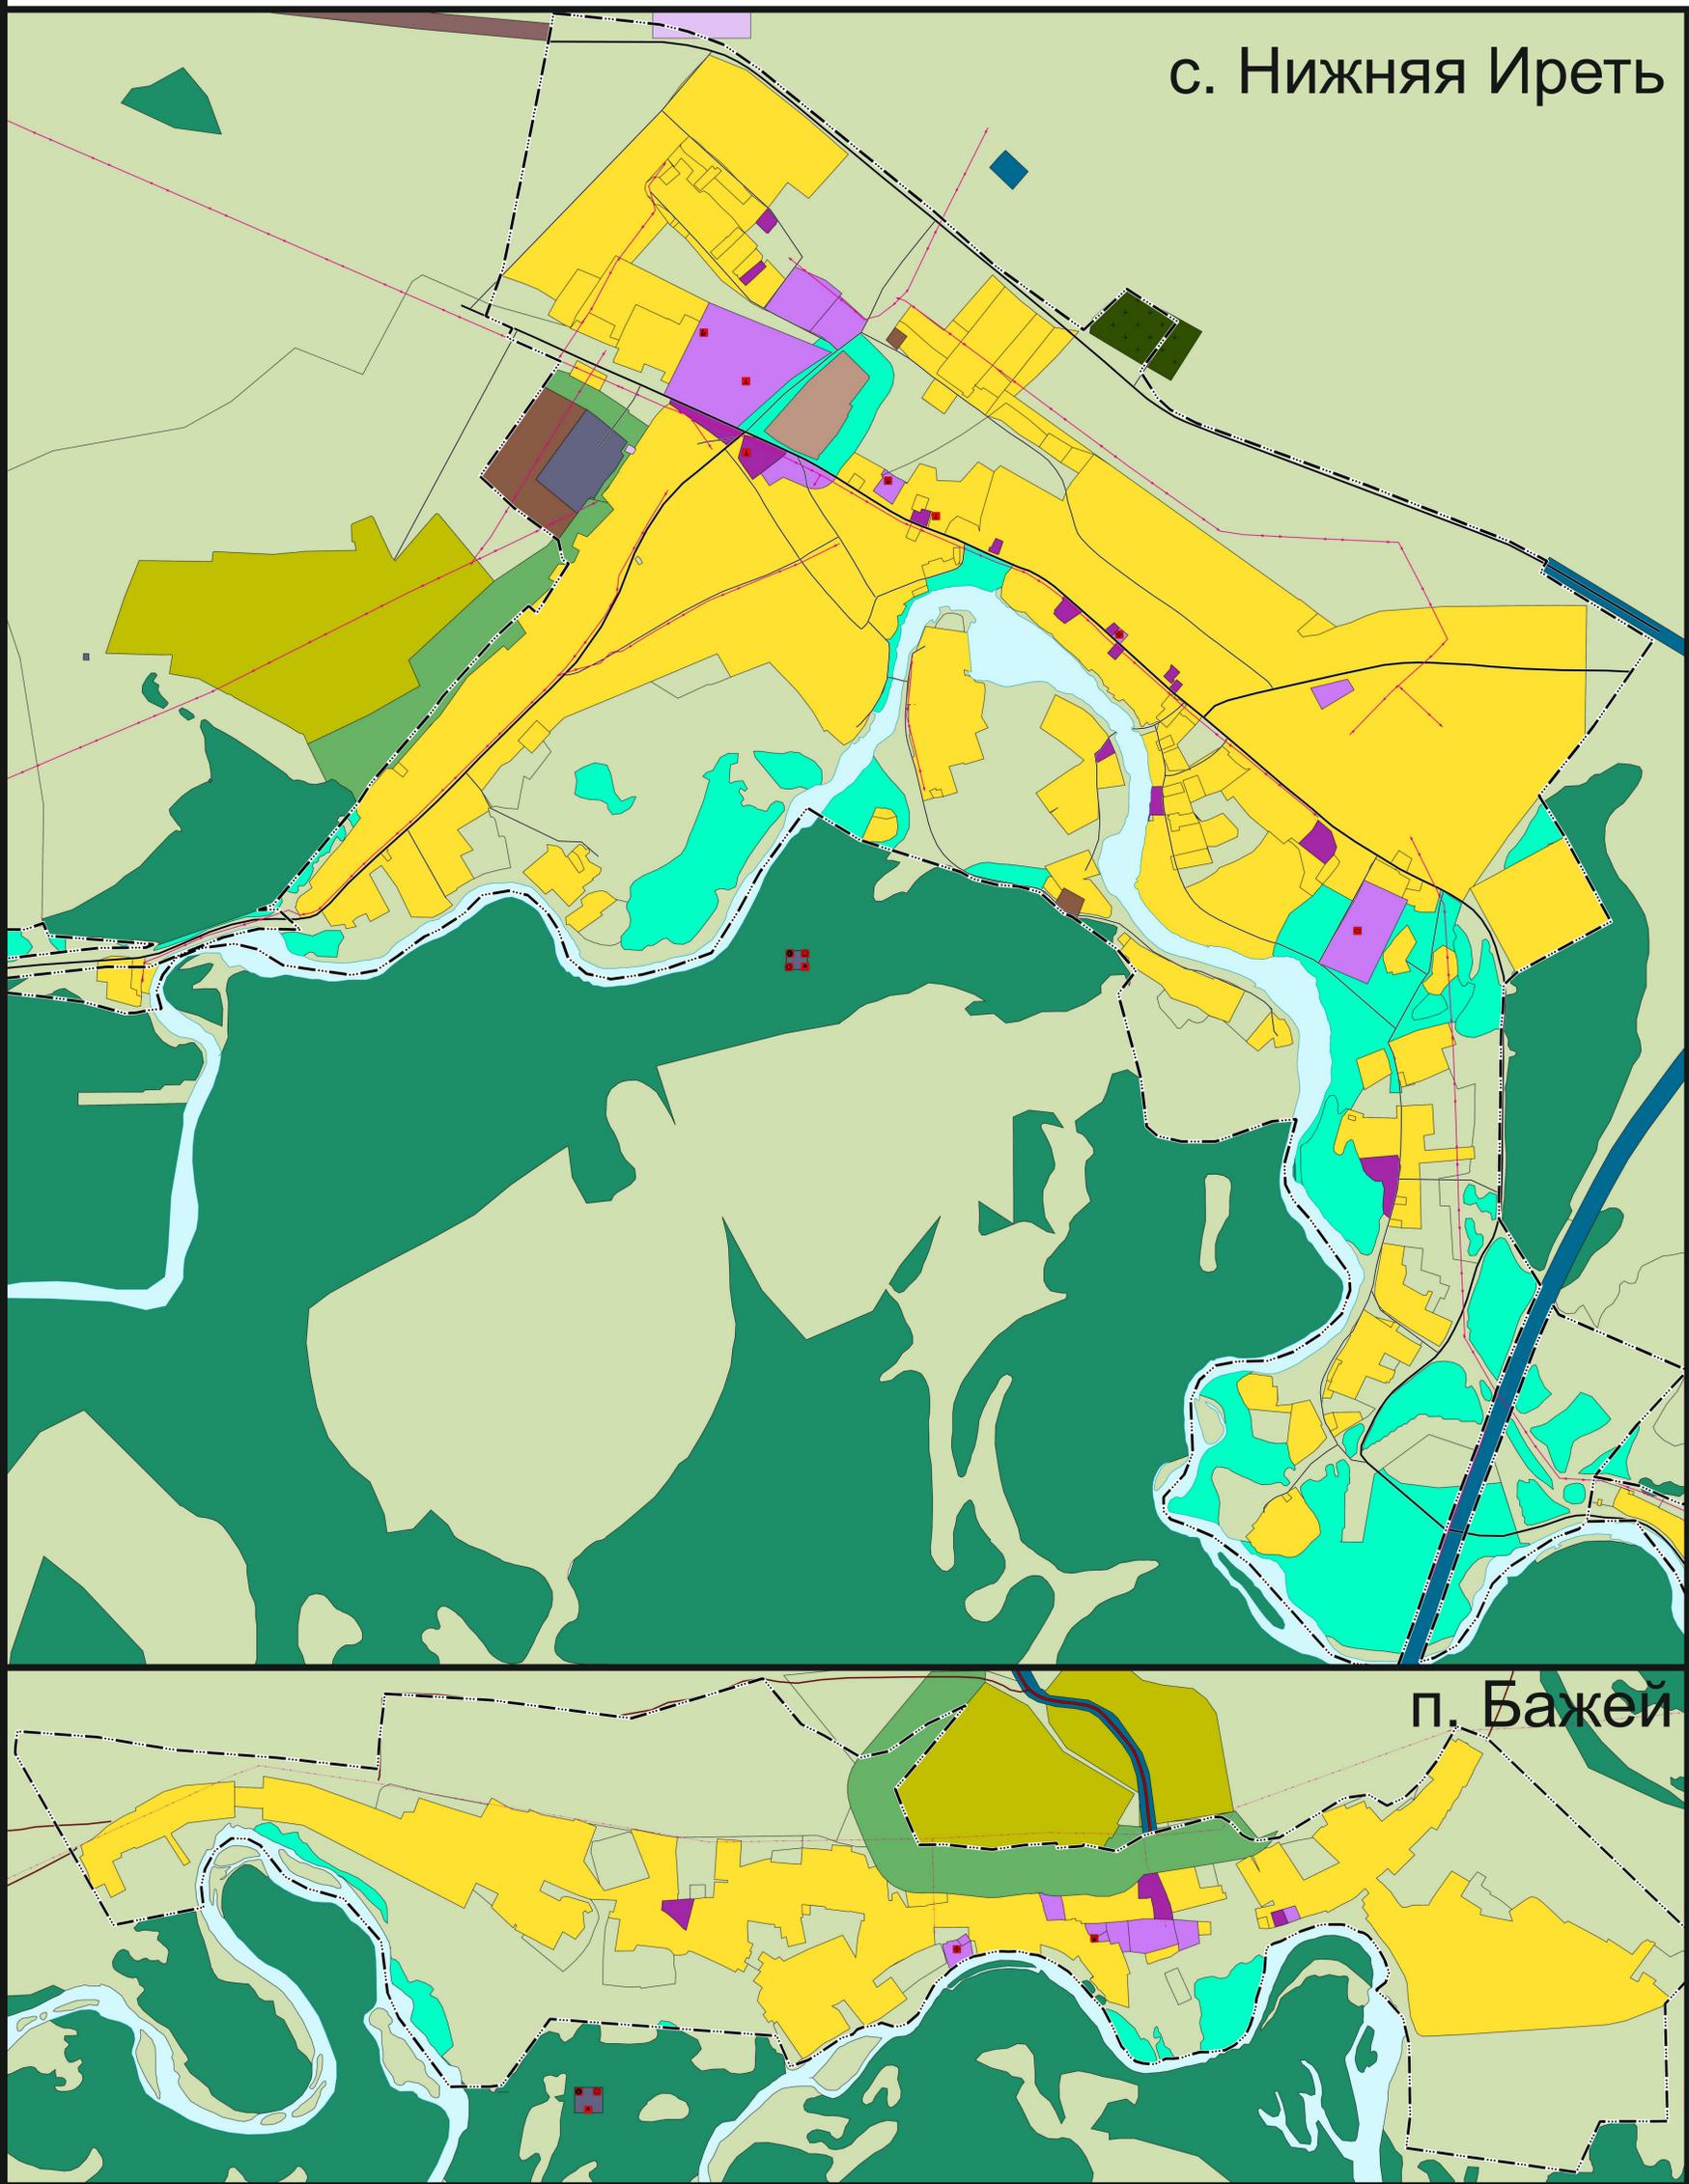

с. Нижняя Иреть






п. Бажей

УСЛОВНЫЕ ОБОЗНАЧЕНИЯ

- ФУНКЦИОНАЛЬНЫЕ ЗОНЫ**
- Зона лесов
 - Зона сельскохозяйств. угодий
 - Зона акваторий
 - Производственная зона
 - Производств. зона с/хоз.предпр.
 - Зона застройки индивид. жил. дом.
 - Зона озел. тер-рий общ.польз.
 - Зона озелененных террит. спец.
 - Зона специализир. общ. застройки
 - Зона складиров. и захорон. отход.
 - Зона транспортн. инфраструктуры
 - Зона инженерной инфраструктуры
 - Зоны рекреационного назначения
 - Зона кладбищ
 - Многофункцион. общ.-дел. зоны
 - Коммунальная зона
 - Иные зоны с/хоз. назначений
 - Производ. зоны инж., трансп. инфр.
- ПЛАНИРУЕМЫЕ К РАЗМЕЩЕНИЮ ОБЪЕКТЫ ФЕДЕРАЛЬНОГО, РЕГИОНАЛЬНОГО, МЕСТНОГО ЗНАЧЕНИЯ**
- Водозабор
 - Водонапорная башня
 - Водопроводные очистн. сооружения
 - Леч.-проф. мед. учр. амб.-станция
 - Объект культ.-досуговог. типа
 - Источник тепловой энергии
 - Насосная станция
 - Общеобразовательная организац.
 - Очистные сооружения (КОС)
 - Спортивное сооружение
 - Резервуар
- АДМИНИСТРАТИВНЫЕ ГРАНИЦЫ, ЛИНЕЙНЫЕ ОБЪЕКТЫ**
- Канализация самотечная
 - Водопровод
 - Водоток (река, ручей, канал)
 - ЛЭП 10кВ
 - Автодороги местного значения
 - Автомобильные дороги рег.знач.
 - граница населенного пункта

Ген. директор	А.Ю. Побута		

ВНЕСЕНИЕ ИЗМЕНЕНИЙ В ГЕНЕРАЛЬНЫЙ ПЛАН НИЖНЕИРЕТСКОГО МУНИЦИПАЛЬНОГО ОБРАЗОВАНИЯ			
УТВЕРЖДАЕМАЯ ЧАСТЬ			
КАРТА ГРАНИЦ НАСЕЛЕННЫХ ПУНКТОВ. КАРТА ФУНКЦИОНАЛЬНЫХ ЗОН ПОСЕЛЕНИЯ. КАРТА ПЛАНИРУЕМОГО РАЗМЕЩЕНИЯ ОБЪЕКТОВ МЕСТНОГО ЗНАЧЕНИЯ.	СТАДИЯ	ЛИСТ	ЛИСТОВ
	ГП	2	3
1 : 5 000			
ООО "Эверест Консалтинг"			

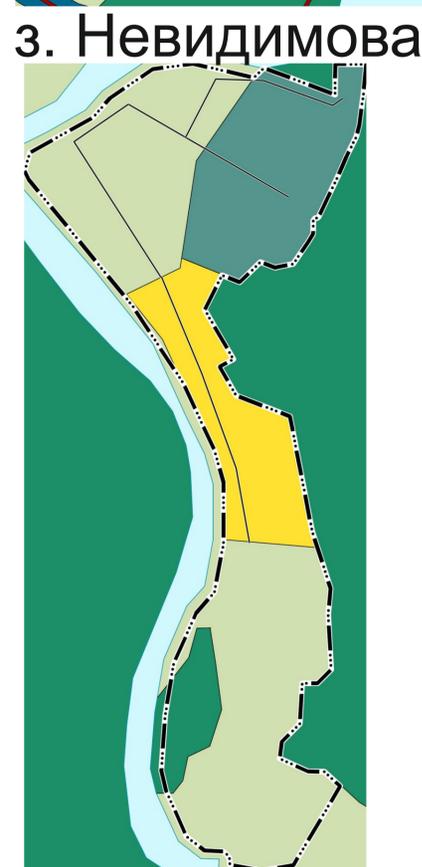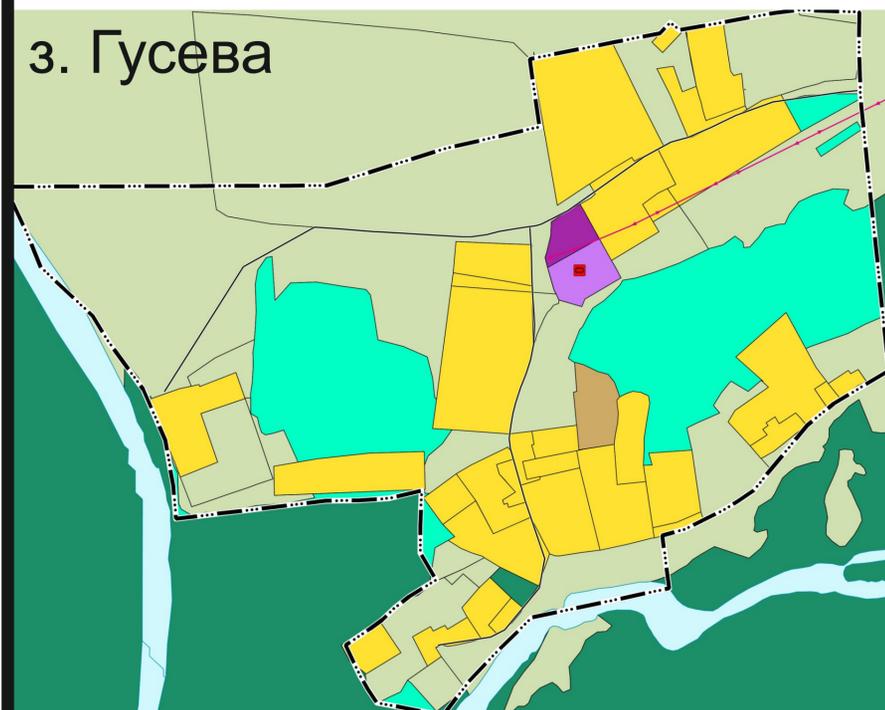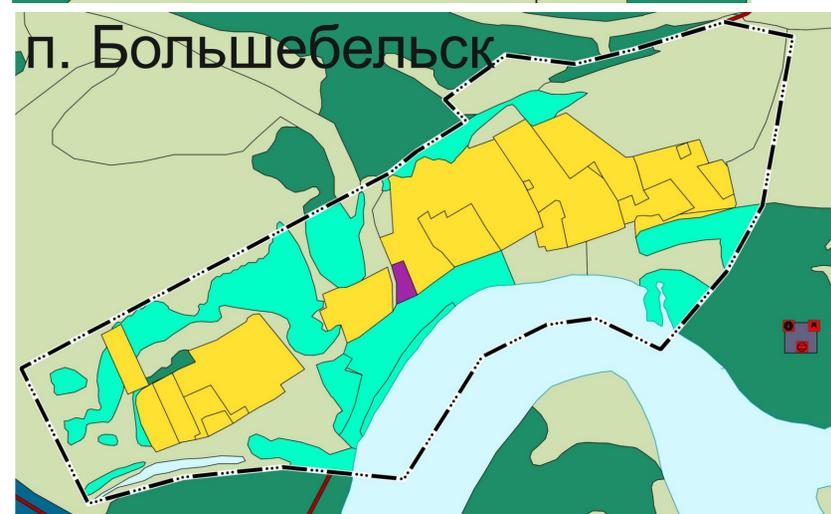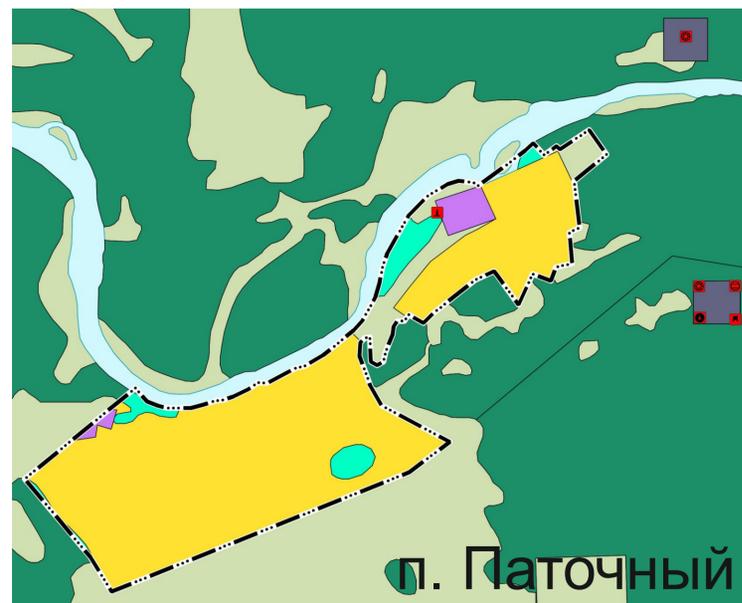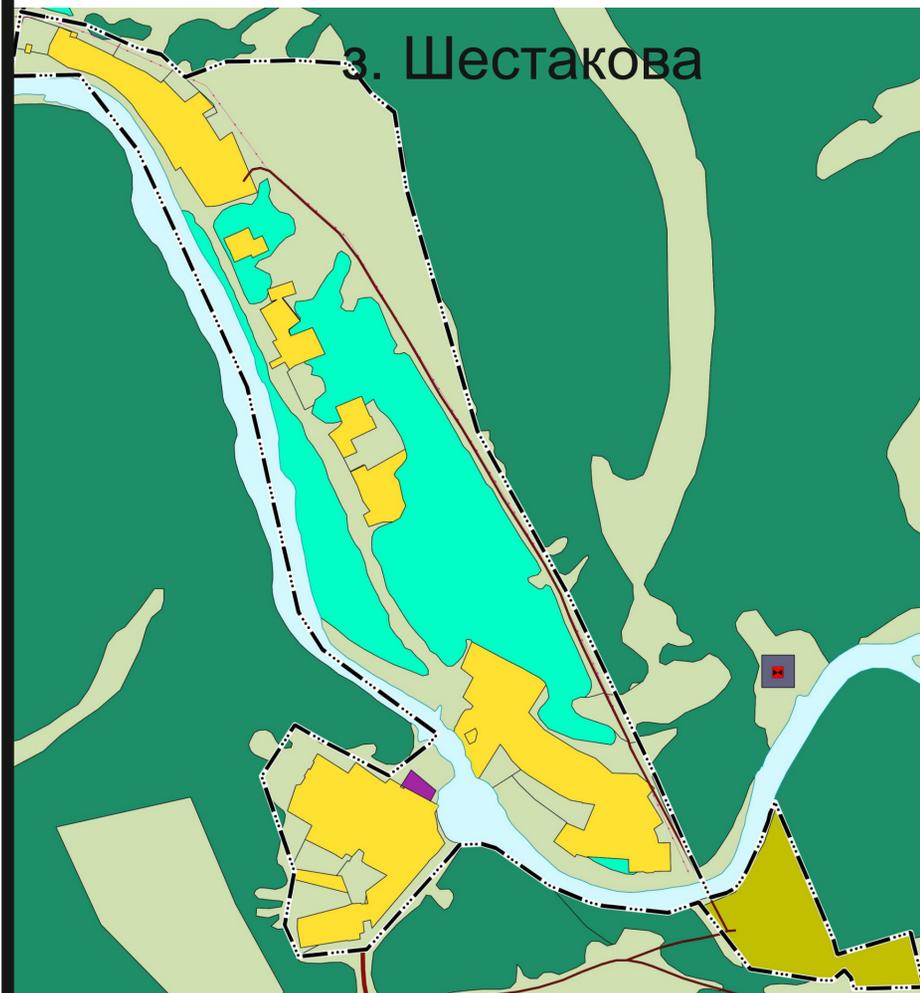

- УСЛОВНЫЕ ОБОЗНАЧЕНИЯ
- ПЛАНИРУЕМЫЕ К РАЗМЕЩЕНИЮ ОБЪЕКТЫ ФЕДЕРАЛЬНОГО, РЕГИОНАЛЬНОГО, МЕСТНОГО ЗНАЧЕНИЯ
- Водозабор
 - Водонапорная башня
 - Водопроводные очистн. сооружения
 - Леч.-проф мед. учр. амб-станция
 - Объект культ.-досугового типа
 - Источник тепловой энергии
 - Насосная станция
 - Общеобразовательная организац.
 - Очистные сооружения (КОС)
 - Спортивное сооружение
 - Резервуар
- ФУНКЦИОНАЛЬНЫЕ ЗОНЫ
- Зона лесов
 - Зона сельскохоз. угодий
 - Зона акваторий
 - Производственная зона
 - Производств. зона с/хоз. предпр.
 - Зона застройки индивид. жил. дом.
 - Зона озел. тер-рий общ. польз.
 - Зона озелененных терригор. спец.
 - Зона специализир. общ. застройки
 - Зона складиров. и захорон. отход.
 - Зона транспортн. инфраструктуры
 - Зона инженерной инфраструктуры
 - Зоны рекреационного назначения
 - Зона кладбищ
 - Многофункцион. общ.-дел. зоны
 - Коммунальная зона
 - Иные зоны с/хоз. назначений
 - Производ. зоны, инж., трансп. инфр.
- АДМИНИСТРАТИВНЫЕ ГРАНИЦЫ, ЛИНЕЙНЫЕ ОБЪЕКТЫ
- Канализация самотечная
 - Водопровод
 - Водоток (река, ручей, канал)
 - ЛЭП 10кВ
 - Автодороги местного значения
 - Автомобильные дороги рег. знач.
 - Граница населенного пункта

Ген. автор: А.Ю. Плот		ВНЕСЕНИЕ ИЗМЕНЕНИЙ В ГЕНЕРАЛЬНЫЙ ПЛАН НИЖНЕИРЕТСКОГО МУНИЦИПАЛЬНОГО ОБРАЗОВАНИЯ	
УТВЕРЖДАЕМАЯ ЧАСТЬ			
КАРТА ГРАНИЦ НАСЕЛЕННЫХ ПУНКТОВ		СТАДИИ	ЛИСТ
КАРТА ФУНКЦИОНАЛЬНЫХ ЗОН ПОСЕЛЕНИЯ		гп	3
КАРТА ПЛАНИРОВОЧНО-РАЗМЕЩЕННЫХ ОБЪЕКТОВ МЕСТНОГО ЗНАЧЕНИЯ		гп	3
1 : 5 000			
ООО "Энергет Консалтинг"			