


ПРОЕКТ ВНЕСЕНИЯ ИЗМЕНЕНИЙ В ГЕНЕРАЛЬНЫЙ ПЛАН НОВОСТРОЕВСКОГО МУНИЦИПАЛЬНОГО ОБРАЗОВАНИЯ  
КАРТА ПЛАНИРУЕМОГО РАЗМЕЩЕНИЯ ОБЪЕКТОВ МЕСТНОГО ЗНАЧЕНИЯ ПОСЕЛЕНИЯ. М 1:100000

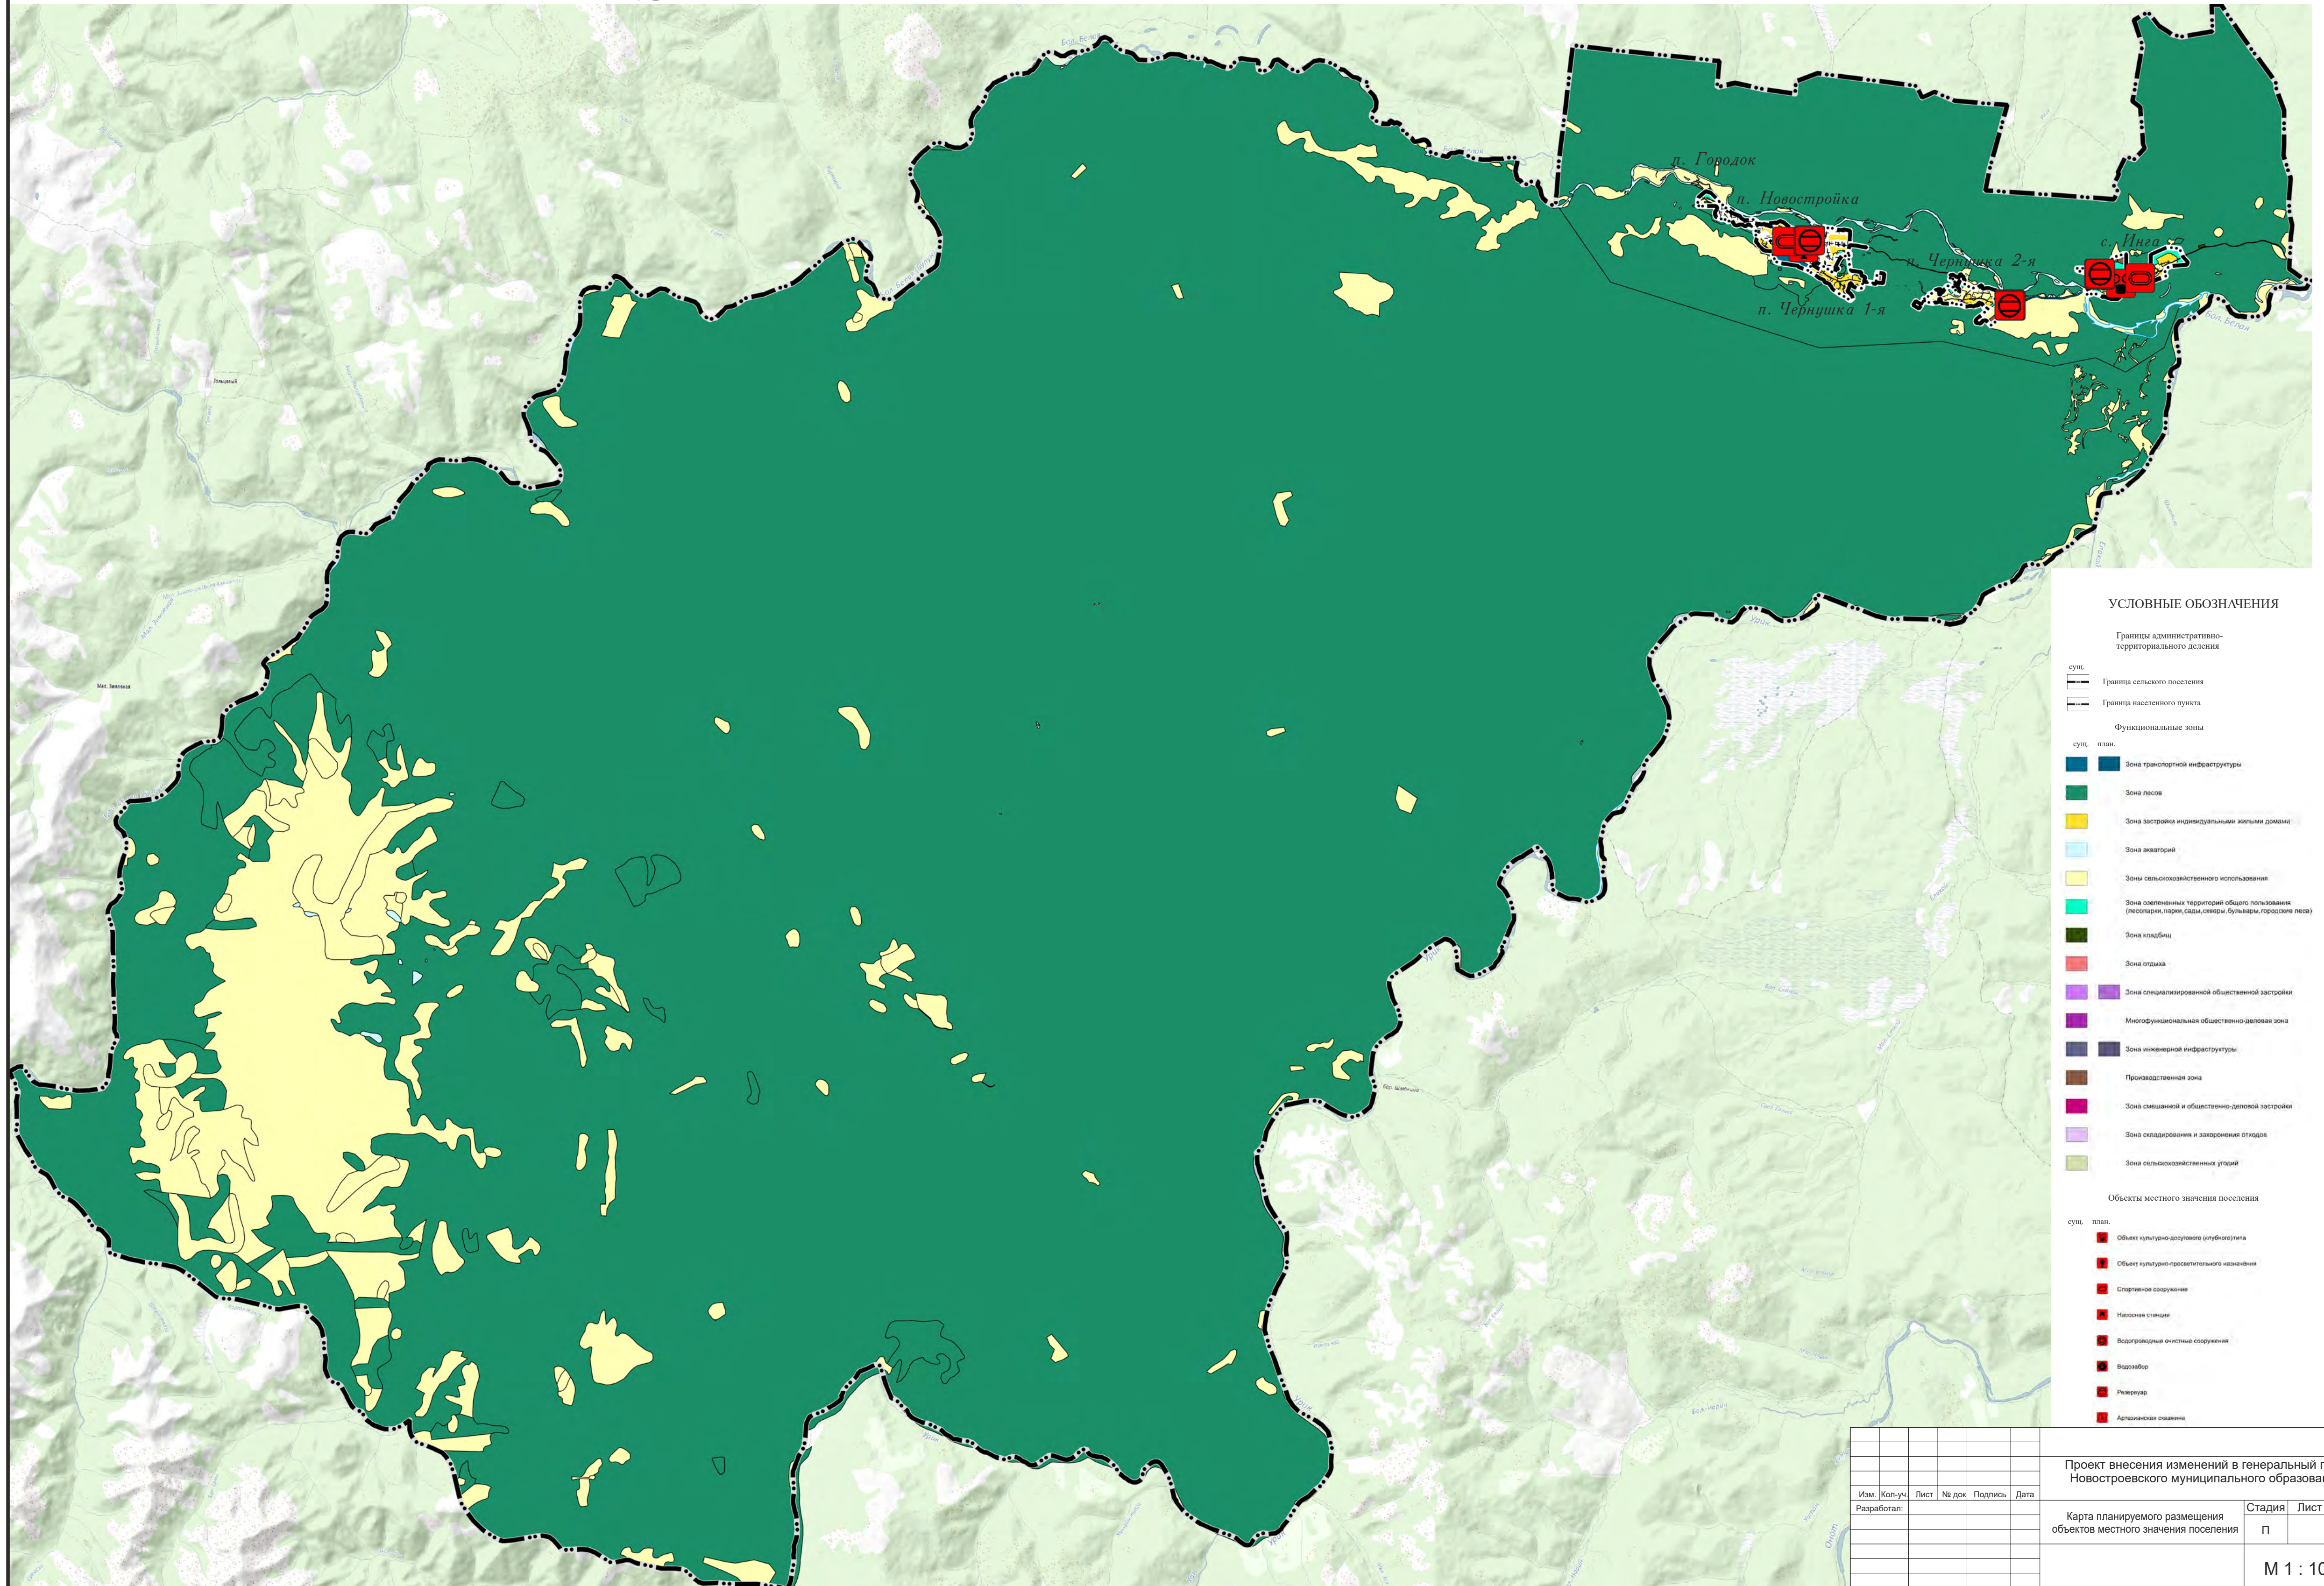


УСЛОВНЫЕ ОБОЗНАЧЕНИЯ

- Границы административно-территориального деления
- сущ. — Граница сельского поселения
  - план. — Граница населенного пункта
- Функциональные зоны
- сущ. план. — Зона транспортной инфраструктуры
  - Зона лесов
  - Зона застройки индивидуальными жилыми домами
  - Зона акваторий
  - Зоны сельскохозяйственного использования
  - Зона озелененных территорий общего пользования (лесопарки, парки, сады, скверы, бульвары, городские леса)
  - Зона кладбищ
  - Зона отдыха
  - Зона специализированной общественной застройки
  - Многофункциональная общественно-деловая зона
  - Зона инженерной инфраструктуры
  - Производственная зона
  - Зона смешанной и общественно-деловой застройки
  - Зона складирования и захоронения отходов
  - Зона сельскохозяйственных угодий
- Объекты местного значения поселения
- сущ. план. — Объект культурно-досугового (клубного) типа
  - Объект культурно-просветительного назначения
  - Спортивное сооружение
  - Насосная станция
  - Водораздельные очистные сооружения
  - Водоабор
  - Резервуар
  - Артезианская скважина

Изм.						Коп-уч.						Лист						№ док.						Подпись						Дата					
Разработал:												Проект внесения изменений в генеральный план Новостроевского муниципального образования																							
Карта планируемого размещения объектов местного значения поселения												Стадия		Лист		Листов																			
												П																							
М 1 : 100 000																																			

ПРОЕКТ ВНЕСЕНИЯ ИЗМЕНЕНИЙ В ГЕНЕРАЛЬНЫЙ ПЛАН НОВОСТРОЕВСКОГО МУНИЦИПАЛЬНОГО ОБРАЗОВАНИЯ  
 ФРАГМЕНТ КАРТЫ ПЛАНИРУЕМОГО РАЗМЕЩЕНИЯ ОБЪЕКТОВ МЕСТНОГО ЗНАЧЕНИЯ ПОСЕЛЕНИЯ. Лист 1. М 1:5000

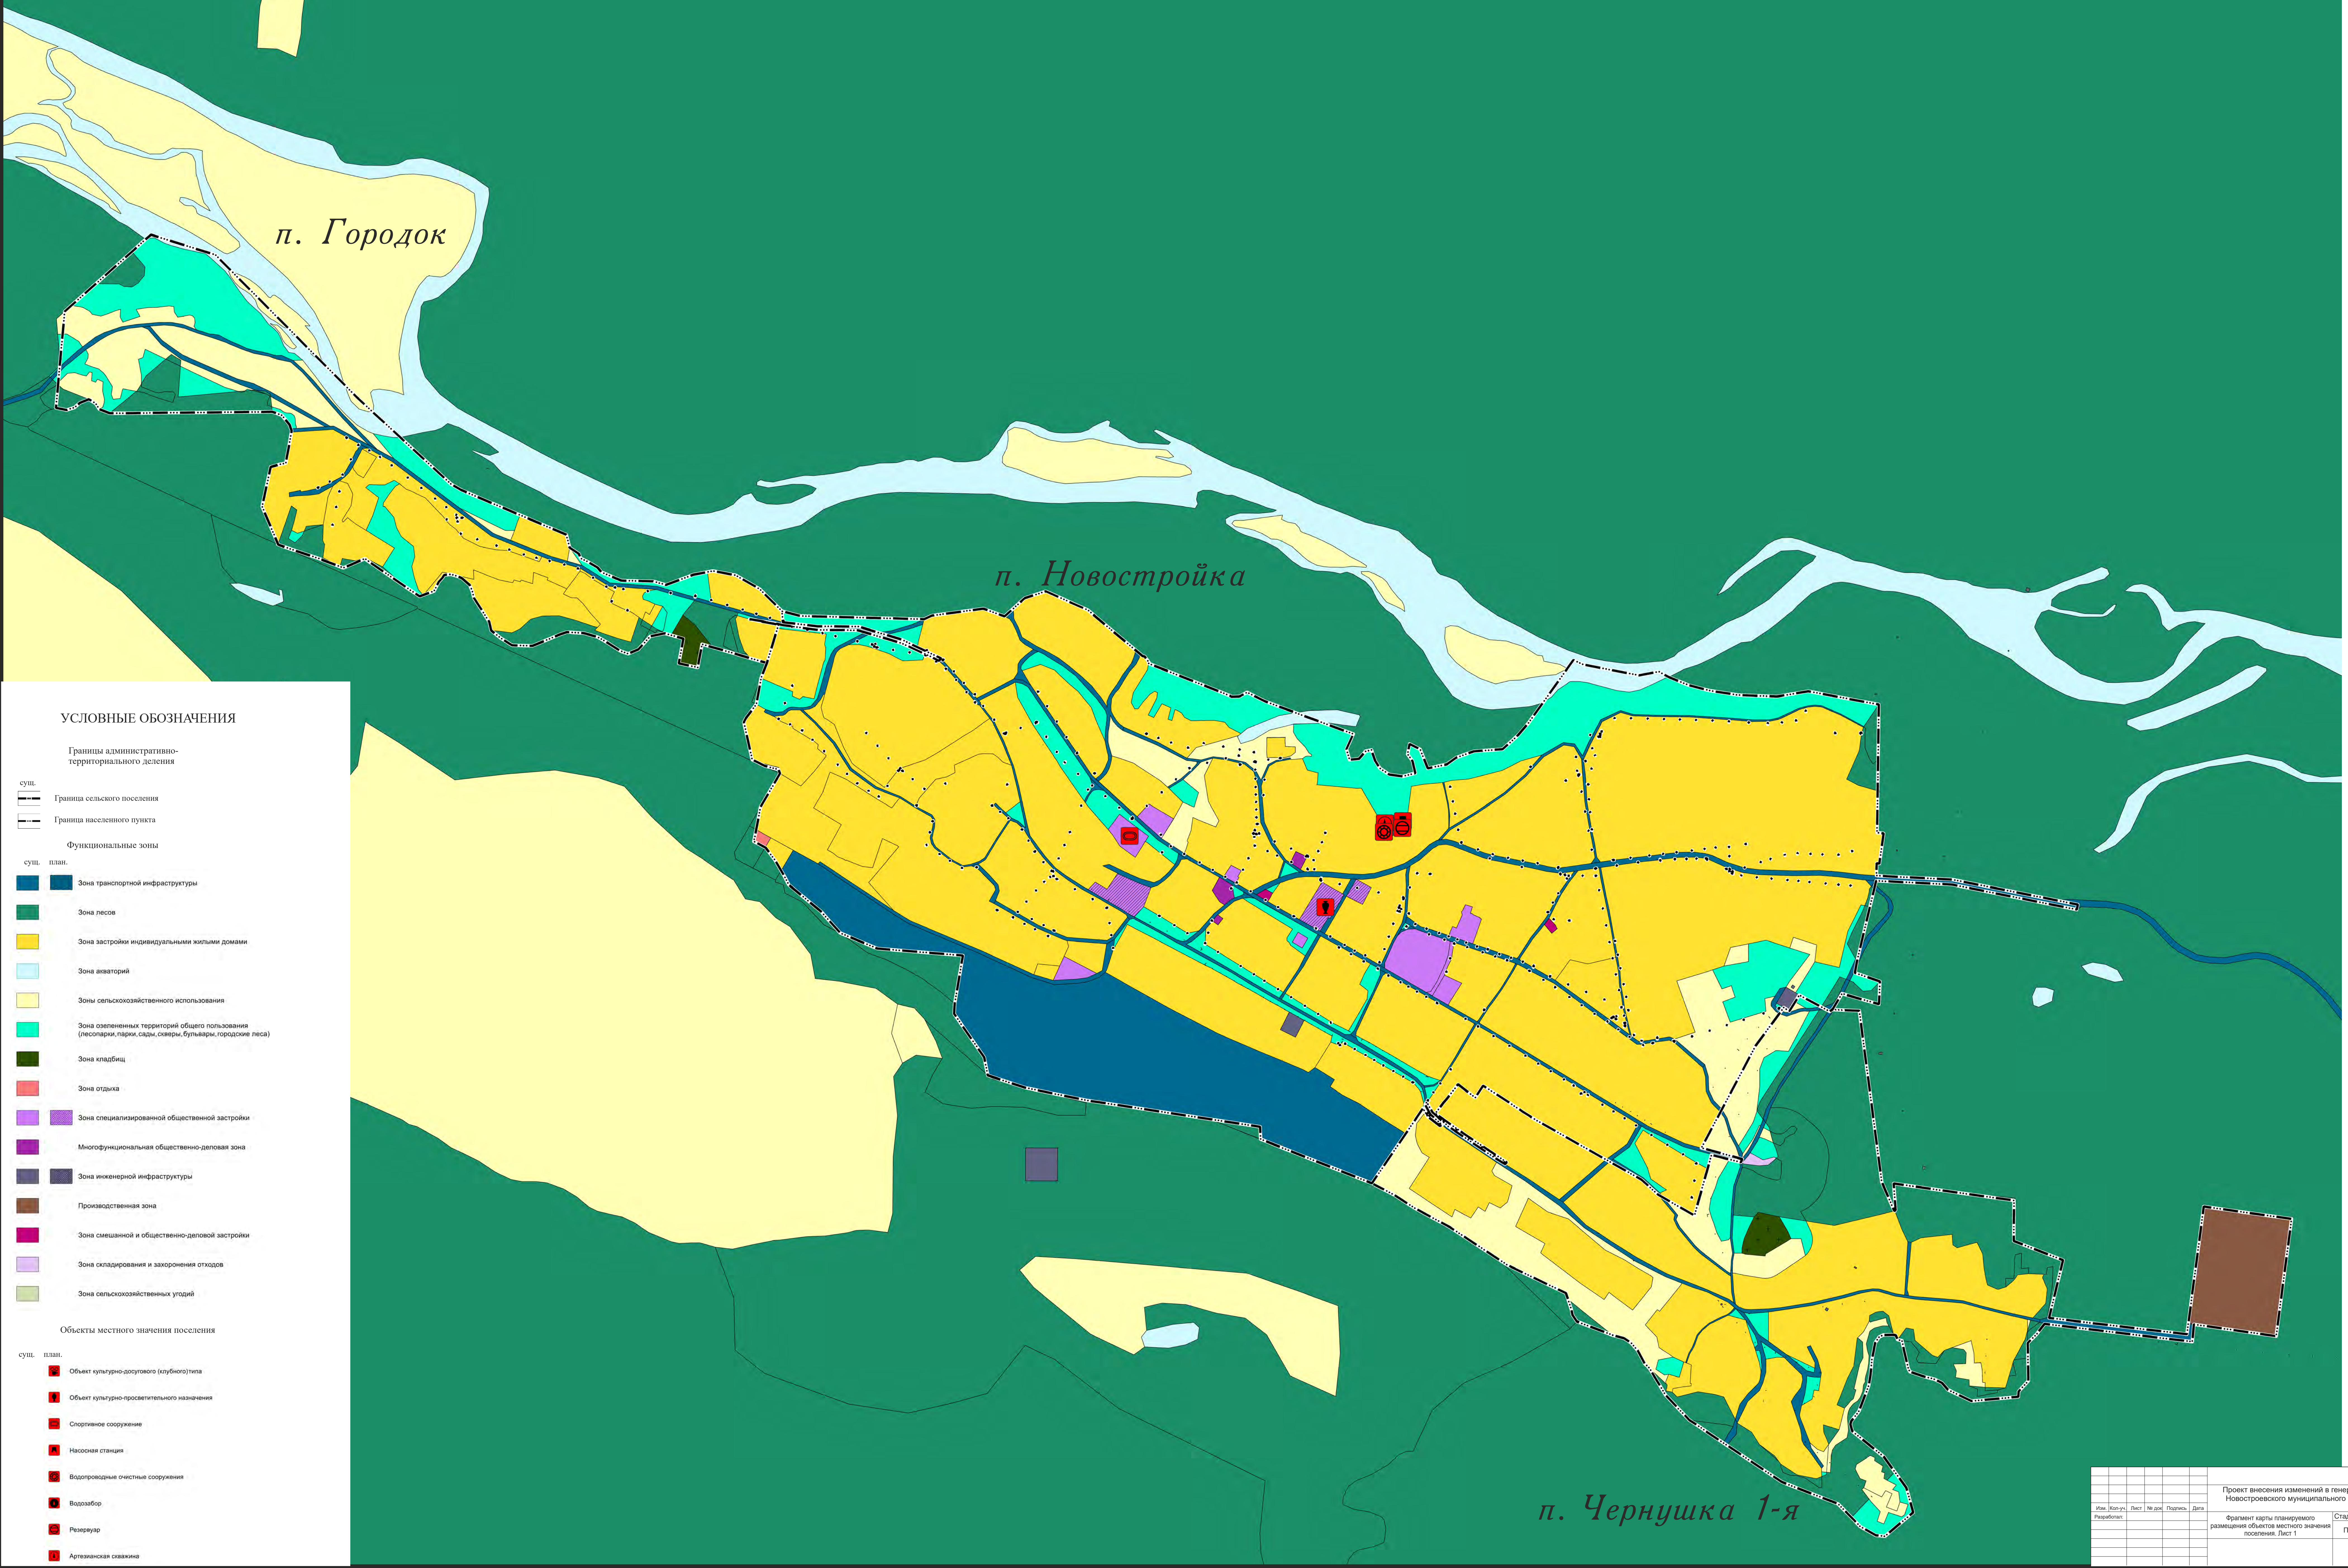

**УСЛОВНЫЕ ОБОЗНАЧЕНИЯ**

Границы административно-территориального деления

сущ. план.

- Граница сельского поселения
- Граница населенного пункта

Функциональные зоны

сущ. план.

- Зона транспортной инфраструктуры
- Зона лесов
- Зона застройки индивидуальными жилыми домами
- Зона автотрасс
- Зоны сельскохозяйственного использования
- Зона озелененных территорий общего пользования (лесопарки, парки, сады, скверы, бульвары, городские леса)
- Зона кладбищ
- Зона отдыха
- Зона специализированной общественной застройки
- Многофункциональная общественно-деловая зона
- Зона инженерной инфраструктуры
- Производственная зона
- Зона смешанной и общественно-деловой застройки
- Зона складирования и захоронения отходов
- Зона сельскохозяйственных угодий


Объекты местного значения поселения

сущ. план.

- Объект культурно-досугового (клубного) типа
- Объект культурно-просветительного назначения
- Спортивное сооружение
- Насосная станция
- Водопроводные очистные сооружения
- Водоотбор
- Резервуар
- Артезианская скважина

Проект внесения изменений в генеральный план Новостроевского муниципального образования					
Лист	Листов	Лист	Листов	Дата	Дата
1	1	1	1		
Фрагмент карты планируемого размещения объектов местного значения поселения. Лист 1				Страница	Лист
				1	1
М 1 : 5 000					

*ПРОЕКТ ВНЕСЕНИЯ ИЗМЕНЕНИЙ В ГЕНЕРАЛЬНЫЙ ПЛАН НОВОСТРОЕВСКОГО МУНИЦИПАЛЬНОГО ОБРАЗОВАНИЯ  
ФРАГМЕНТ КАРТЫ ПЛАНИРУЕМОГО РАЗМЕЩЕНИЯ ОБЪЕКТОВ МЕСТНОГО ЗНАЧЕНИЯ ПОСЕЛЕНИЯ. Лист 1. М 1:5000*

 

- УСЛОВНЫЕ ОБОЗНАЧЕНИЯ**
- Границы административно-территориального деления
  - Границы сельского поселения
  - Границы населенного пункта
  - Функциональные зоны
  - Зона транспортной инфраструктуры
  - Зона леса
  - Зона застройке индивидуальными жилыми домами
  - Зона инвентарей
  - Зона сельскохозяйственного использования
  - Зона озеленения территории общего пользования (улицы, тротуары, бульвары, парковые зоны)
  - Зона кладбища
  - Зона скотина
  - Зона специализированной общественной застройки
  - Многофункциональные общественно-деловые зоны
  - Зона инженерной инфраструктуры
  - Промышленные зоны
  - Зона смешанной и общественной застройки
  - Зона озеленения и оздоровительных парков
  - Зона сельскохозяйственных угодий
  - Объекты местного значения поселения**
  - Объект культурного назначения (памятник истории и культуры)
  - Объект культурно-просветительного назначения
  - Спортивное сооружение
  - Населенный пункт
  - Водоочистное сооружение
  - Водоочистное сооружение
  - Водоочистное сооружение
  - Водоочистное сооружение
  - Агропоселок

Имя					Колонт.					Лист					№ док.					Подпись					Дата																																		
Имя										Колонт.										Лист										№ док.										Подпись										Дата									
Имя										Колонт.										Лист										№ док.										Подпись										Дата									
Имя										Колонт.										Лист										№ док.										Подпись										Дата									
Имя										Колонт.										Лист										№ док.										Подпись										Дата									

Проект внесения изменений в генеральный план  
Новостроевского муниципального образования

Фрагмент карты планируемого  
размещения объектов местного значения  
поселения. Лист 2

Стадия	Лист	Листов
П		

М 1 : 5 000