

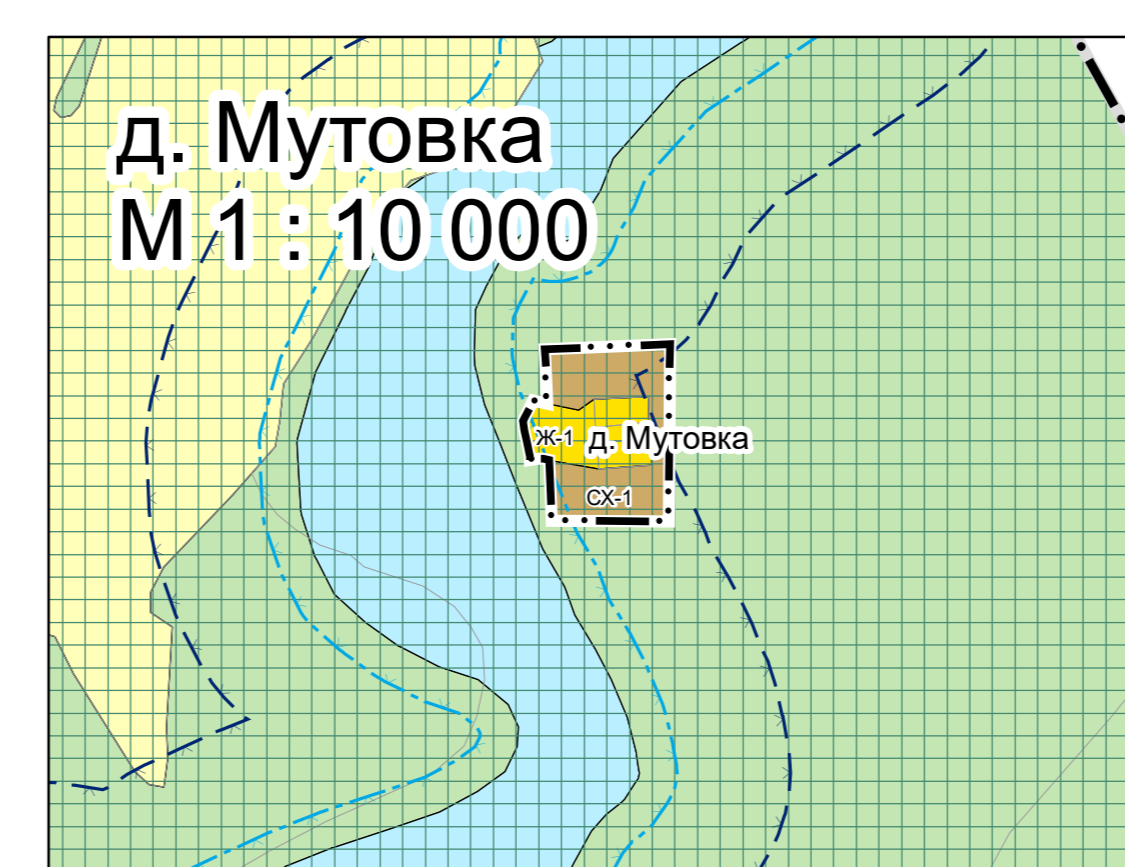


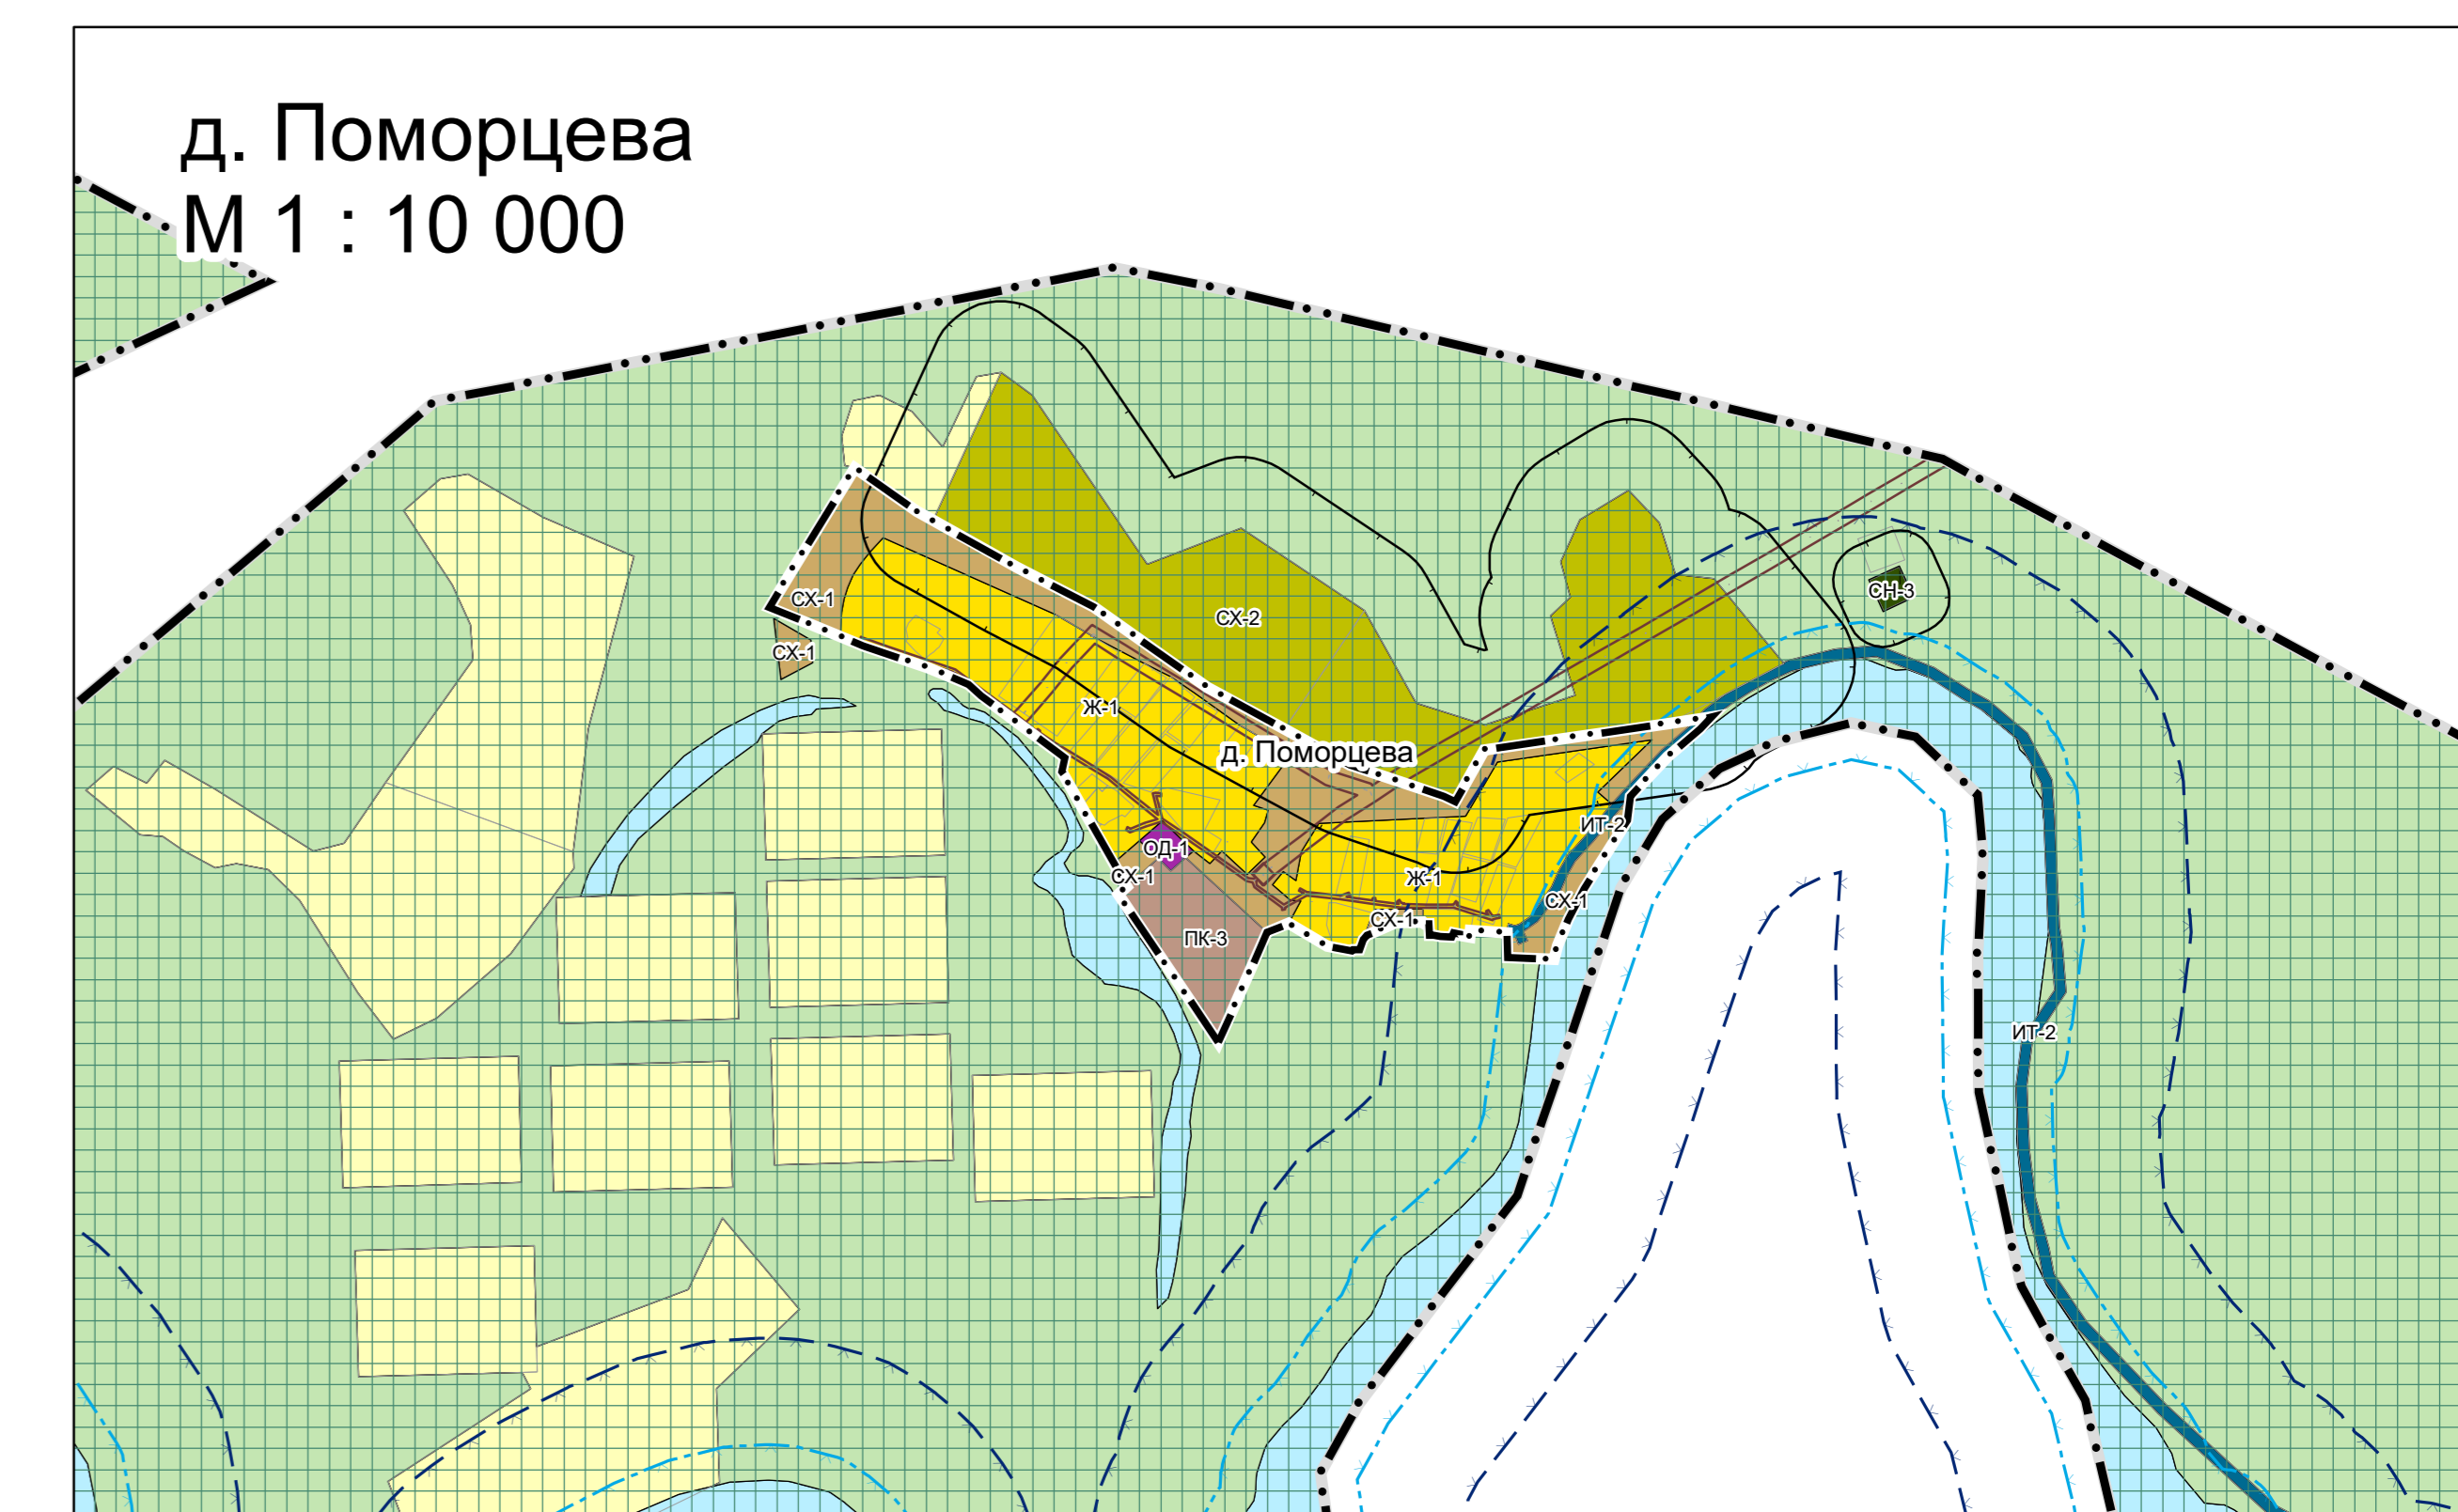

ВНЕСЕНИЕ ИЗМЕНЕНИЙ В ПРАВИЛА ЗЕМЛЕПОЛЬЗОВАНИЯ И ЗАСТРОЙКИ БЕЛЬСКОГО МУНИЦИПАЛЬНОГО ОБРАЗОВАНИЯ ЧЕРЕМХОВСКОГО МУНИЦИПАЛЬНОГО РАЙОНА ИРКУТСКОЙ ОБЛАСТИ

КАРТА ГРАДОСТРОИТЕЛЬНОГО ЗОНИРОВАНИЯ.
КАРТА ГРАНИЦ ЗОН С ОСОБЫМИ УСЛОВИЯМИ
ИСПОЛЬЗОВАНИЯ ТЕРРИТОРИЙ.
МАСШТАБ 1:10 000

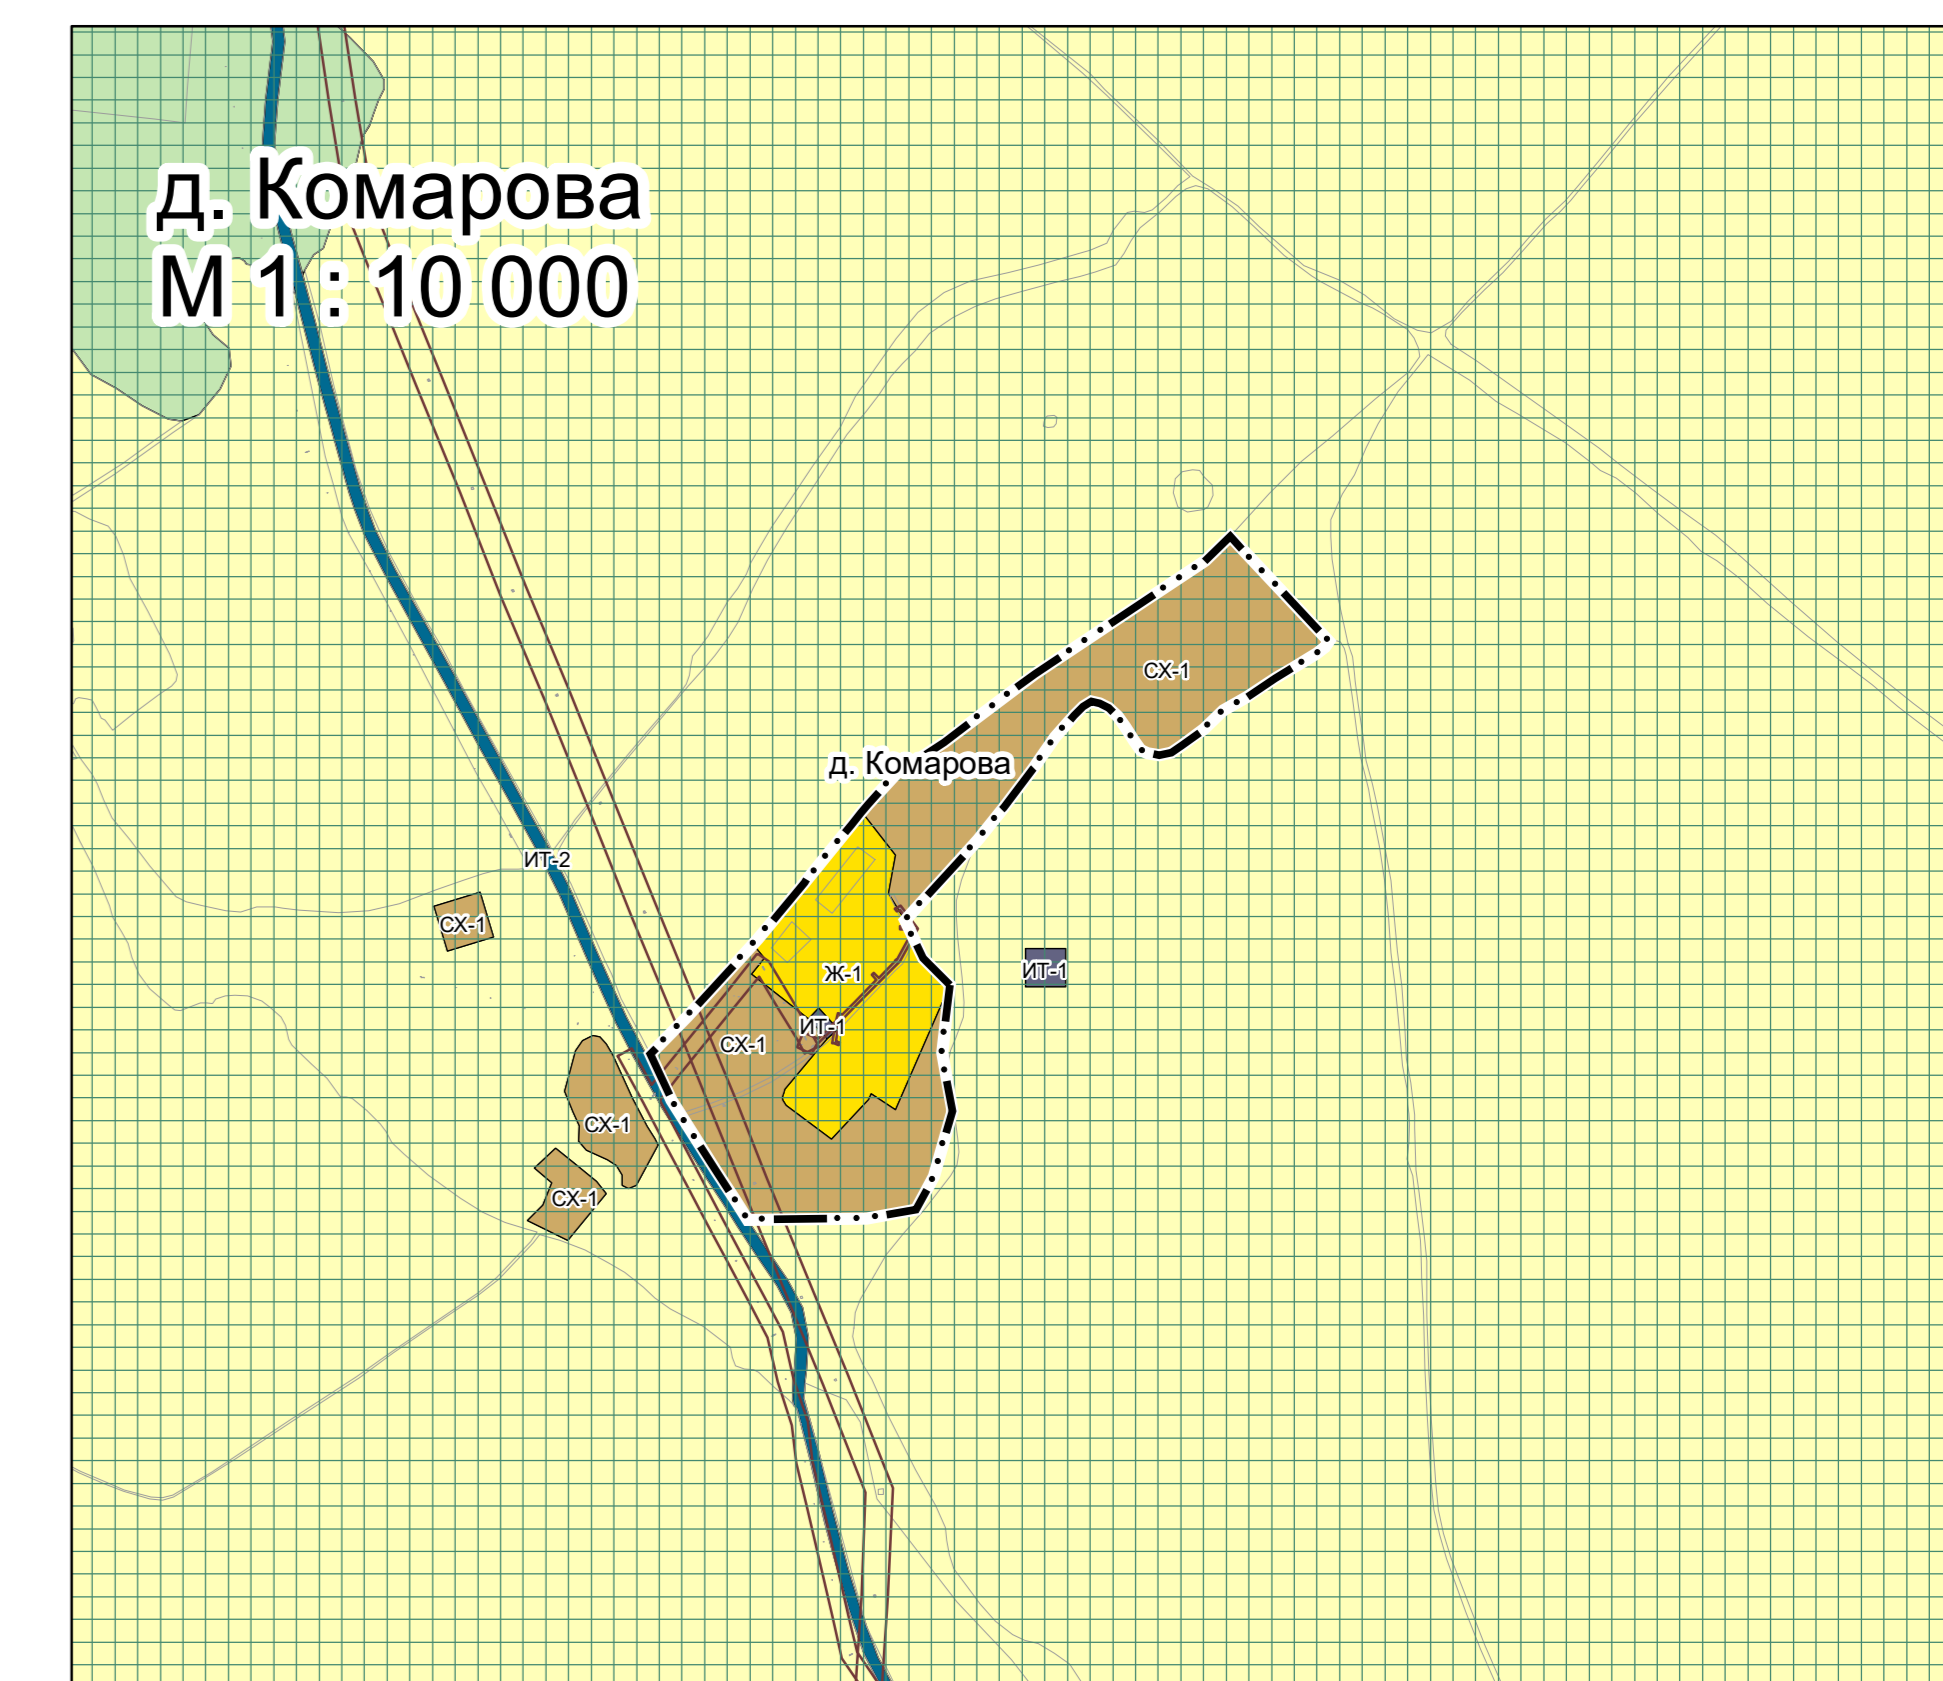

ТЕРРИТОРИАЛЬНЫЕ ЗОНЫ

- Ж-1 Зона застройки индивидуальными жилыми домами (1-3 этажа)
 - ОД-1 Зона делового, общественного и коммерческого назначения
 - ОД-2 Зона размещения объектов здравоохранения
 - ОД-3 Зона размещения объектов образования
 - ПК-2 Зона размещения производственных объектов 4, 5 класса опасности
 - ПК-3 Зона размещения коммунальных и складских объектов
 - ИТ-1 Зона размещения объектов инженерной инфраструктуры
 - ИТ-2 Зона транспортной инфраструктуры
 - Р-2 Зона парков, скверов и бульваров
 - Р-3 Зона размещения объектов физической культуры и массового спорта
 - СХ-1 Зона сельскохозяйственных угодий
 - СХ-2 Зона, занятые объектами сельскохозяйственного назначения
 - СН-3 Зона кладбищ, объектов ритуального назначения
 - СН-4 Зона обращения с отходами
 - ПН-1 Зона природных территорий
- ЗЕМЛИ, ДЛЯ КОТОРЫХ ГРАДОСТРОИТЕЛЬНЫЕ РЕГЛАМЕНТЫ НЕ УСТАНОВЛИВАЮТСЯ**
- Земли сельскохозяйственного назначения
 - Земли лесного фонда
 - Земли водного фонда

ЗОНЫ С ОСОБЫМИ УСЛОВИЯМИ ИСПОЛЬЗОВАНИЯ ТЕРРИТОРИЙ

- Санитарно-защитная зона предприятий, сооружений и иных объектов
- Охранная зона газопроводов и систем газоснабжения
- Охранная зона объектов электросетевого хозяйства
- Охранная зона линий и сооружений связи
- Охранная зона стационарных пунктов наблюдений за состоянием окружающей природной среды, ее загрязнением
- Санитарно-защитная полоса водоводов
- Охранная зона объекта культурного наследия
- Водоохранная зона
- Прибрежная защитная полоса
- Зона затопления
- Зона охраняемого объекта
- Граница территории объекта культурного наследия
- Байкальская природная территория

ПРОЧИЕ УСЛОВНЫЕ ОБОЗНАЧЕНИЯ

- Граница сельского поселения
- Граница населенного пункта
- Земельные участки

