



п/п	Наименование	Обозначение								
1	Фактический расход в трассе поворота Скорость потока в трассе поворота Условный диаметр трассе поворота Длина участка трассе от ТК до ТК	<table border="1"> <tr><td>Ø</td><td>Т/Ц</td></tr> <tr><td>∅</td><td>М/С</td></tr> <tr><td>Ду</td><td>ММ</td></tr> <tr><td>Л</td><td>М</td></tr> </table>	Ø	Т/Ц	∅	М/С	Ду	ММ	Л	М
Ø	Т/Ц									
∅	М/С									
Ду	ММ									
Л	М									

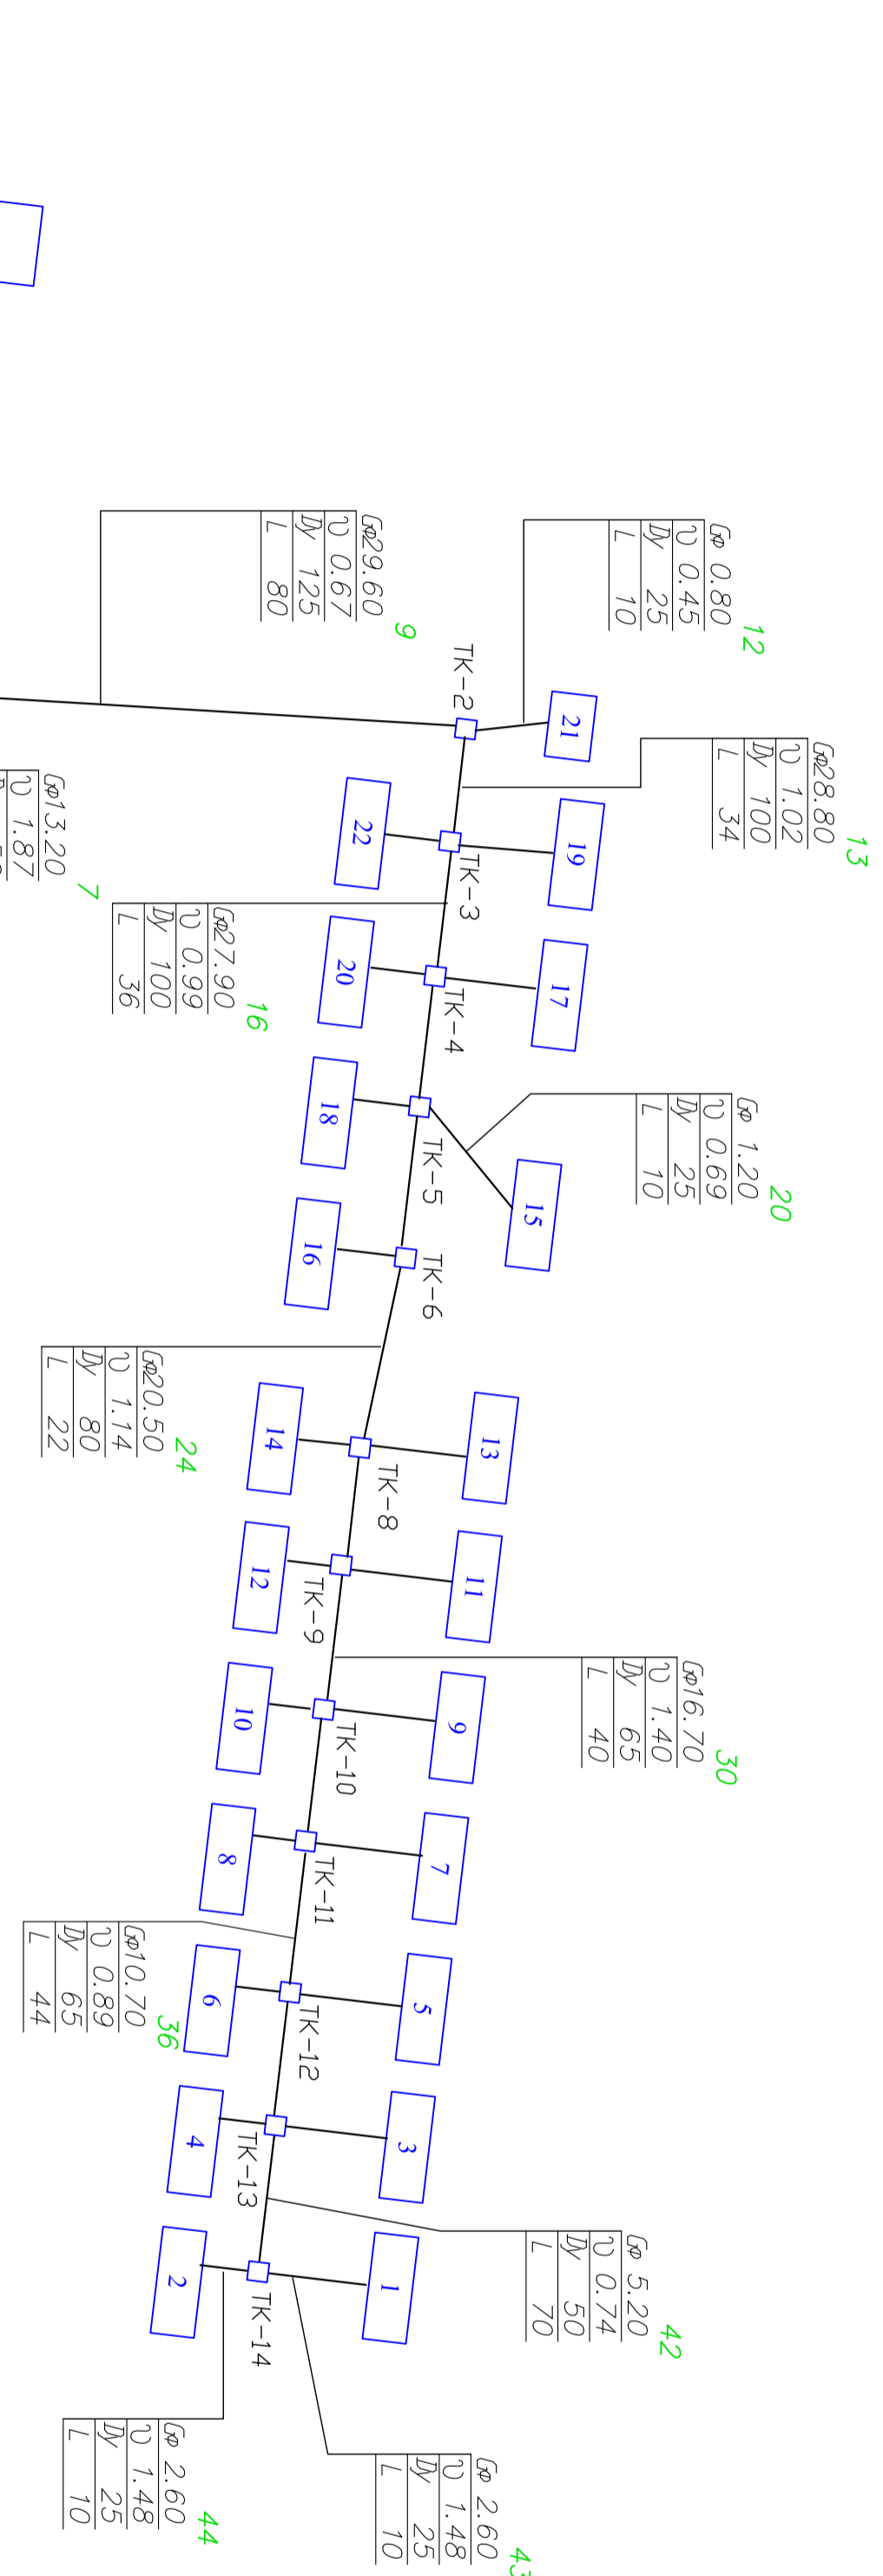

**Ул. Юбилейная**

**Ул. Школьная**

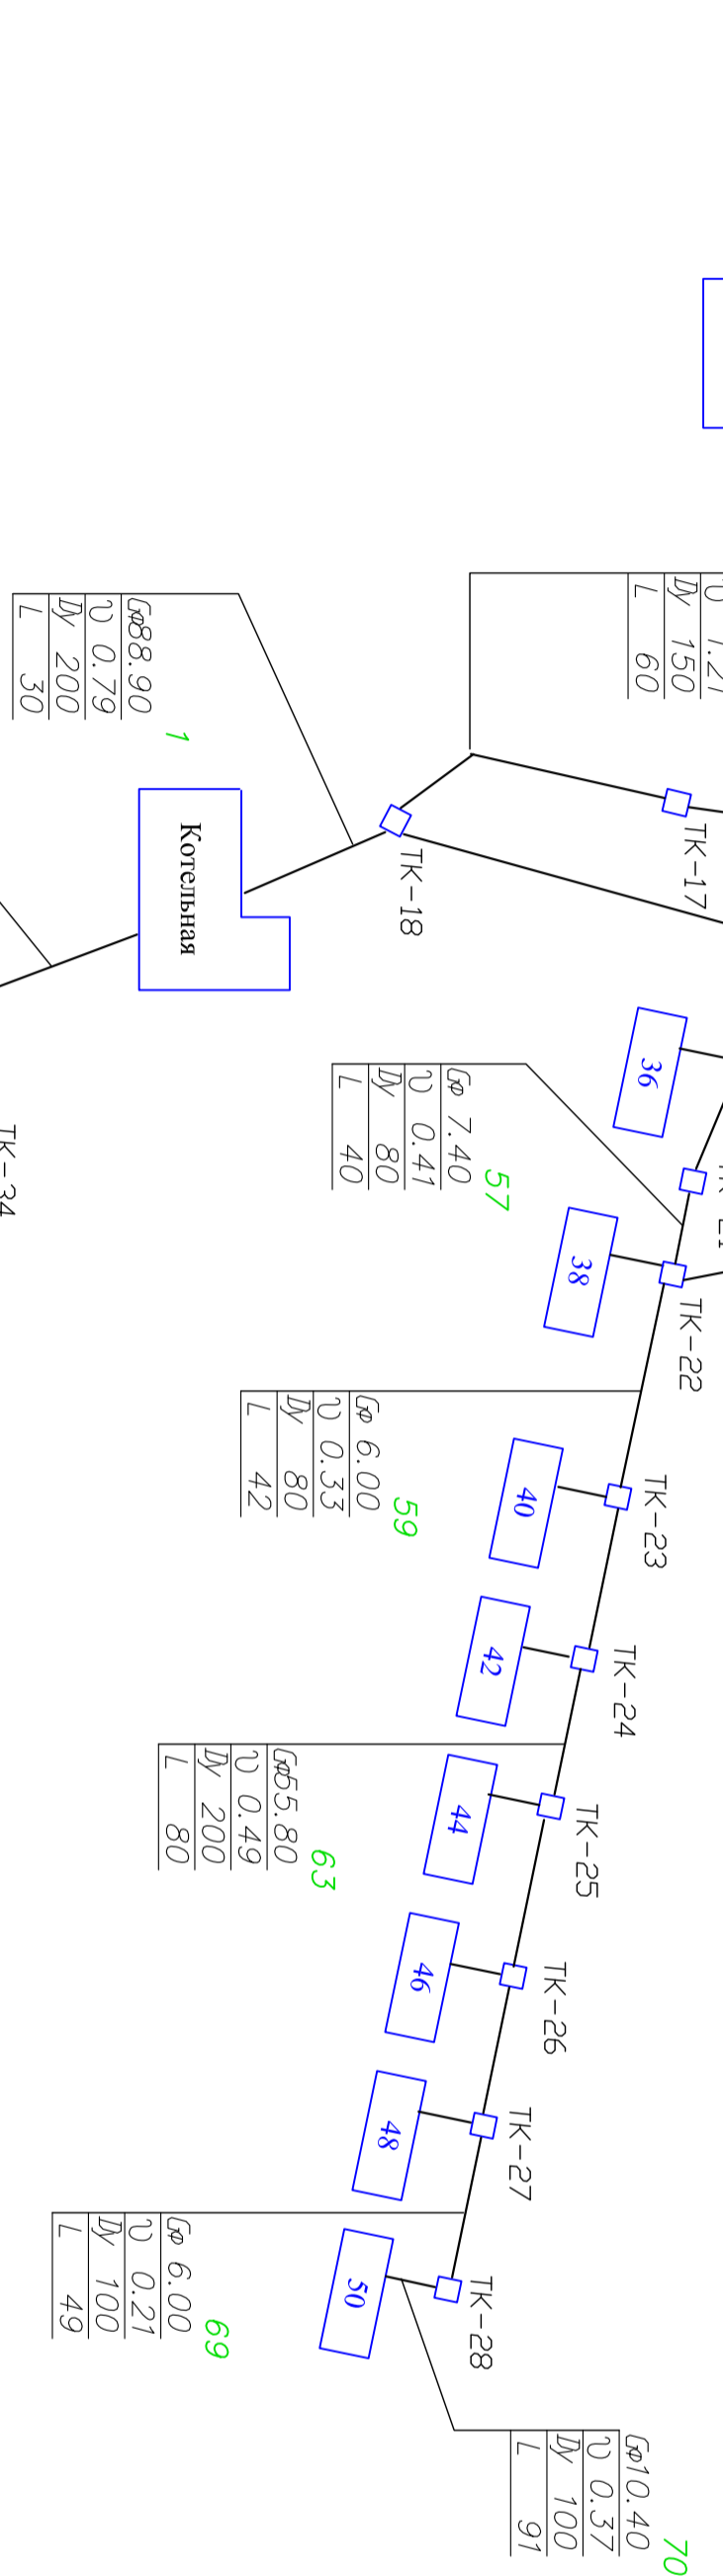

Приложение 1			
Схема теплоснабжения Дюховского сельского поселения			
Договор №52/13 от 01 февраля 2013г.			
Сети теплоснабжения		Страница	Лист
Схема расчетная		1	1
		ФГБОУ ВПО ИРГТУ «Энергоакадемичность» г.Иркутск	