
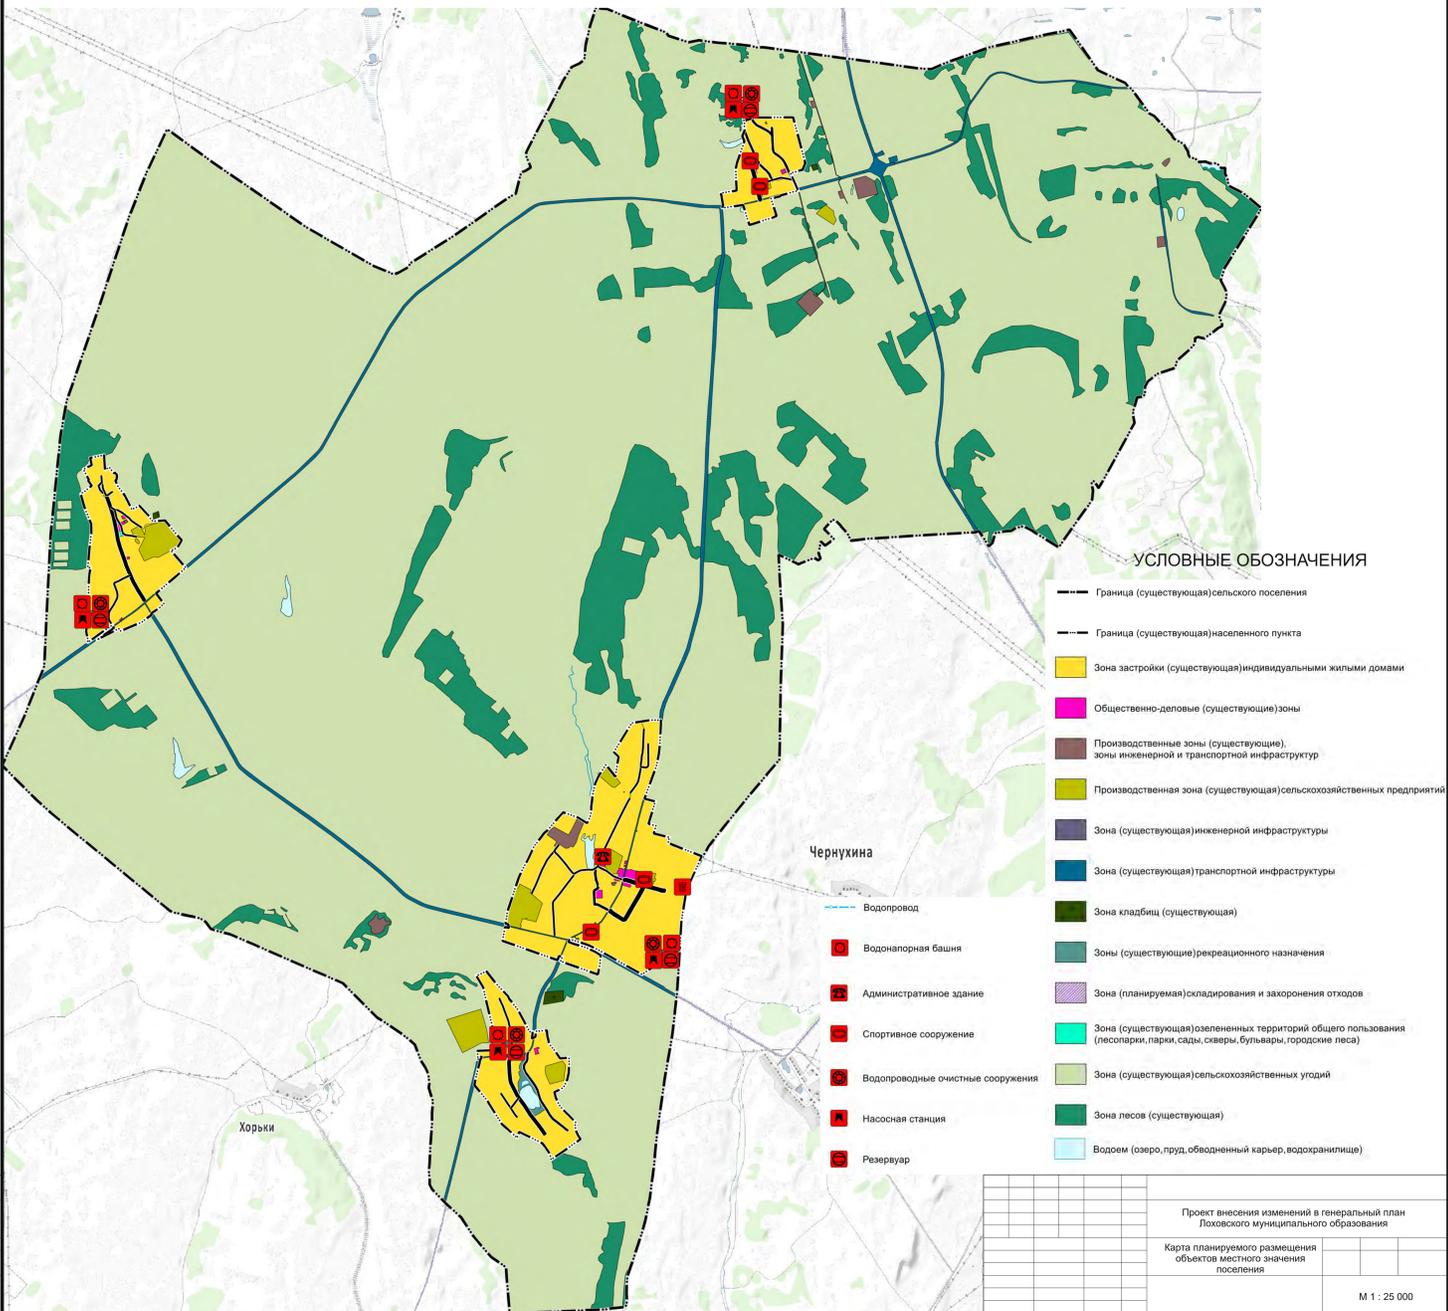


ЭКСПОЗИЦИЯ ПРОЕКТА ВНЕСЕНИЯ ИЗМЕНЕНИЙ В ГЕНЕРАЛЬНЫЙ ПЛАН ЛОХОВСКОГО МУНИЦИПАЛЬНОГО ОБРАЗОВАНИЯ

ПРОЕКТ ВНЕСЕНИЯ ИЗМЕНЕНИЙ В ГЕНЕРАЛЬНЫЙ ПЛАН ЛОХОВСКОГО МУНИЦИПАЛЬНОГО ОБРАЗОВАНИЯ.
КАРТА ГРАНИЦ НАСЕЛЕННЫХ ПУНКТОВ, ФУНКЦИОНАЛЬНЫХ ЗОН ПОСЕЛЕНИЯ. М 1:25000


ПРОЕКТ ВНЕСЕНИЯ ИЗМЕНЕНИЙ В ГЕНЕРАЛЬНЫЙ ПЛАН ЛОХОВСКОГО МУНИЦИПАЛЬНОГО ОБРАЗОВАНИЯ.
КАРТА ПЛАНИРУЕМОГО РАЗМЕЩЕНИЯ ОБЪЕКТОВ МЕСТНОГО ЗНАЧЕНИЯ ПОСЕЛЕНИЯ. М 1:25000

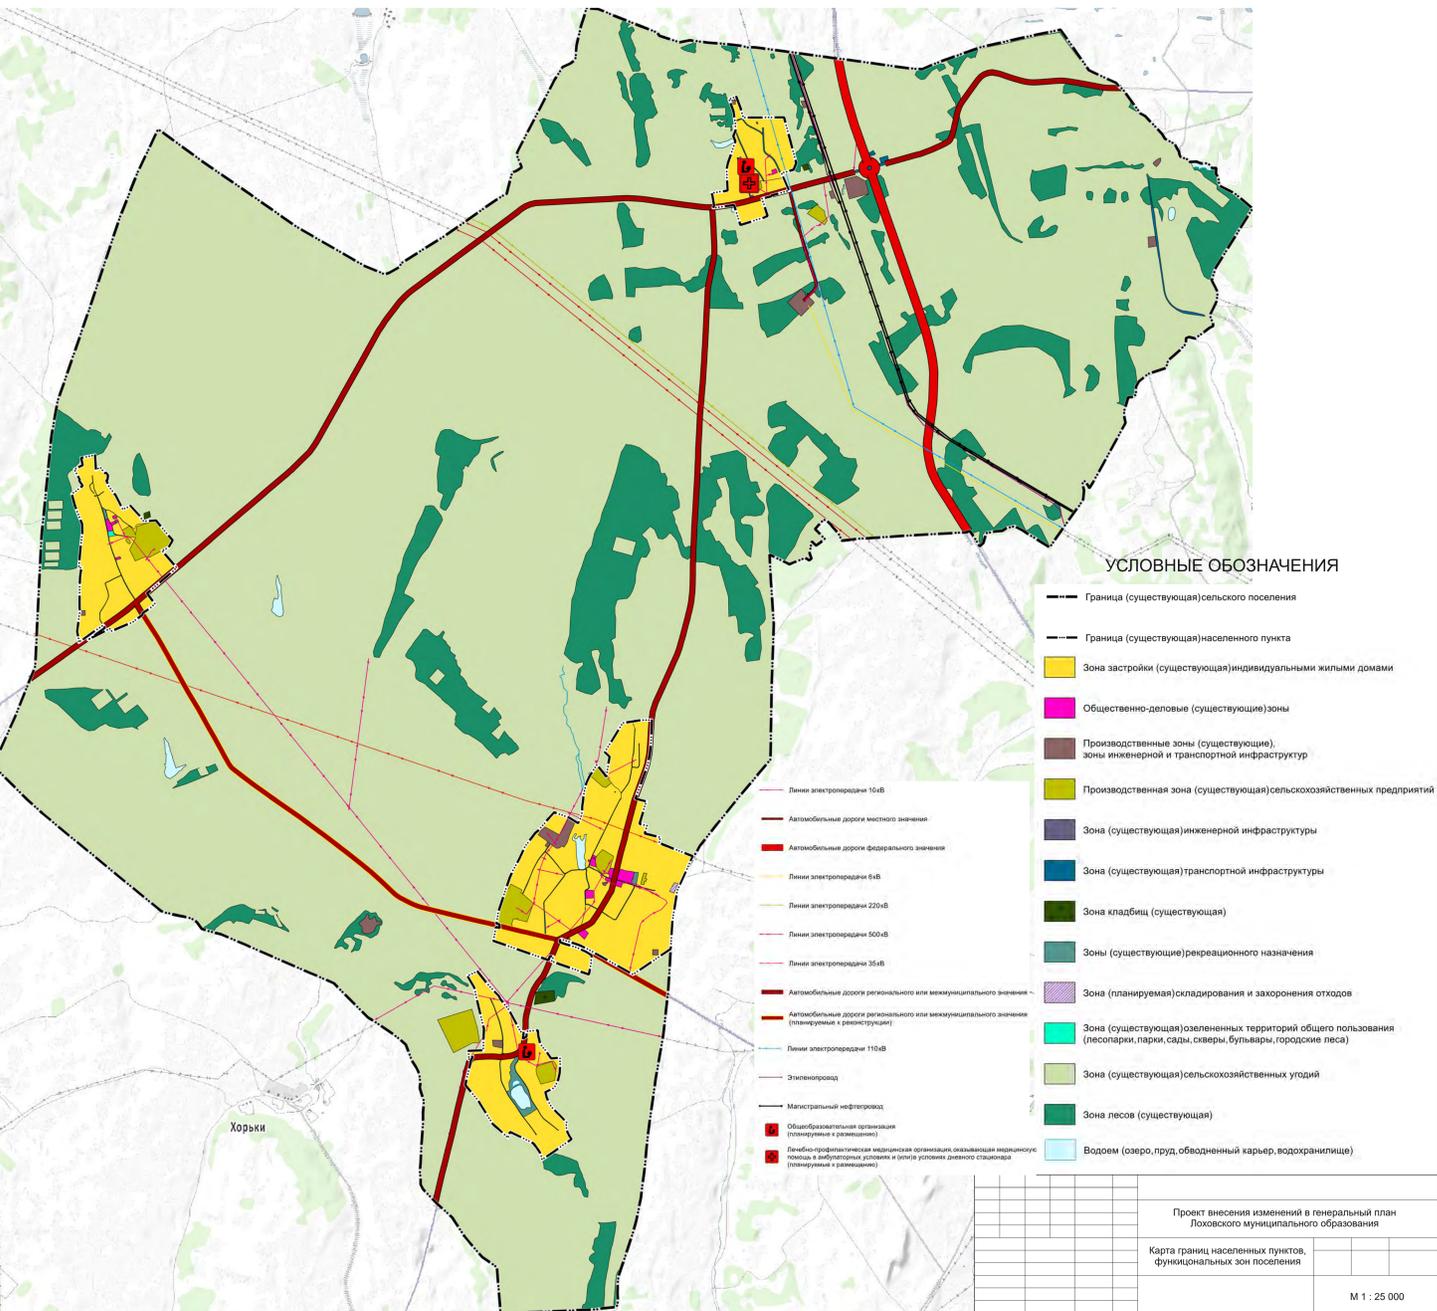

Наименование функциональных зон	Планируемая площадь (га)				
	д. Нена	д. Жмурова	д. Табук	с. Лохово	ВСЕГО по Лоховскому МО
1. В границах населенных пунктов					
Жилые зоны	142,64	78,01	126,78	360,18	707,61
Общественно - деловые зоны	2,93	1,41	0,74	7,20	12,27
Зона специализированной общественности и застройки				0,02	0,02
Производственные зоны, зоны инженерной и транспортной инфраструктур	1,02	5,19	2,70	13,06	21,96
Производственная зона	0,50			5,95	6,44
Производственная зона сельскохозяйственных предприятий	14,67	0,89	5,26	20,67	41,48
Зона складирования и захоронения отходов	0,56				0,56
Зоны рекреационного назначения	0,25	0,92	7,02	1,87	10,05
Водоем (оз., пруд, карьер, водохр.)			4,31	4,39	8,70
Итого в границах населенных пунктов	162,57	86,41	146,80	413,33	809,11
2. Вне границ населенных пунктов					
Зоны сельскохозяйственного использования					10144,34
Производственные зоны, зоны инженерной и транспортной инфраструктур					89,23
Производственная зона					281,08
Зона кладбищ					4,50
Зона лесов					1001,69
Зоны рекреационного назначения					0,78
Планы рекреационные зоны					30,29
Водоем (оз., пруд, карьер, водохр.)					15,47
ВСЕГО по Лоховскому МО					12376,49

ЭКСПОЗИЦИЯ ПРОЕКТА ВНЕСЕНИЯ ИЗМЕНЕНИЙ В ГЕНЕРАЛЬНЫЙ ПЛАН ЛОХОВСКОГО МУНИЦИПАЛЬНОГО ОБРАЗОВАНИЯ

ПРОЕКТ ВНЕСЕНИЯ ИЗМЕНЕНИЙ В ГЕНЕРАЛЬНЫЙ ПЛАН ЛОХОВСКОГО МУНИЦИПАЛЬНОГО ОБРАЗОВАНИЯ.
 ФРАГМЕНТ КАРТЫ ГРАНИЦ НАСЕЛЕННЫХ ПУНКТОВ, ФУНКЦИОНАЛЬНЫХ ЗОН ПОСЕЛЕНИЯ (д. ЛОХОВА, д. ТАБУК). М 1:5000

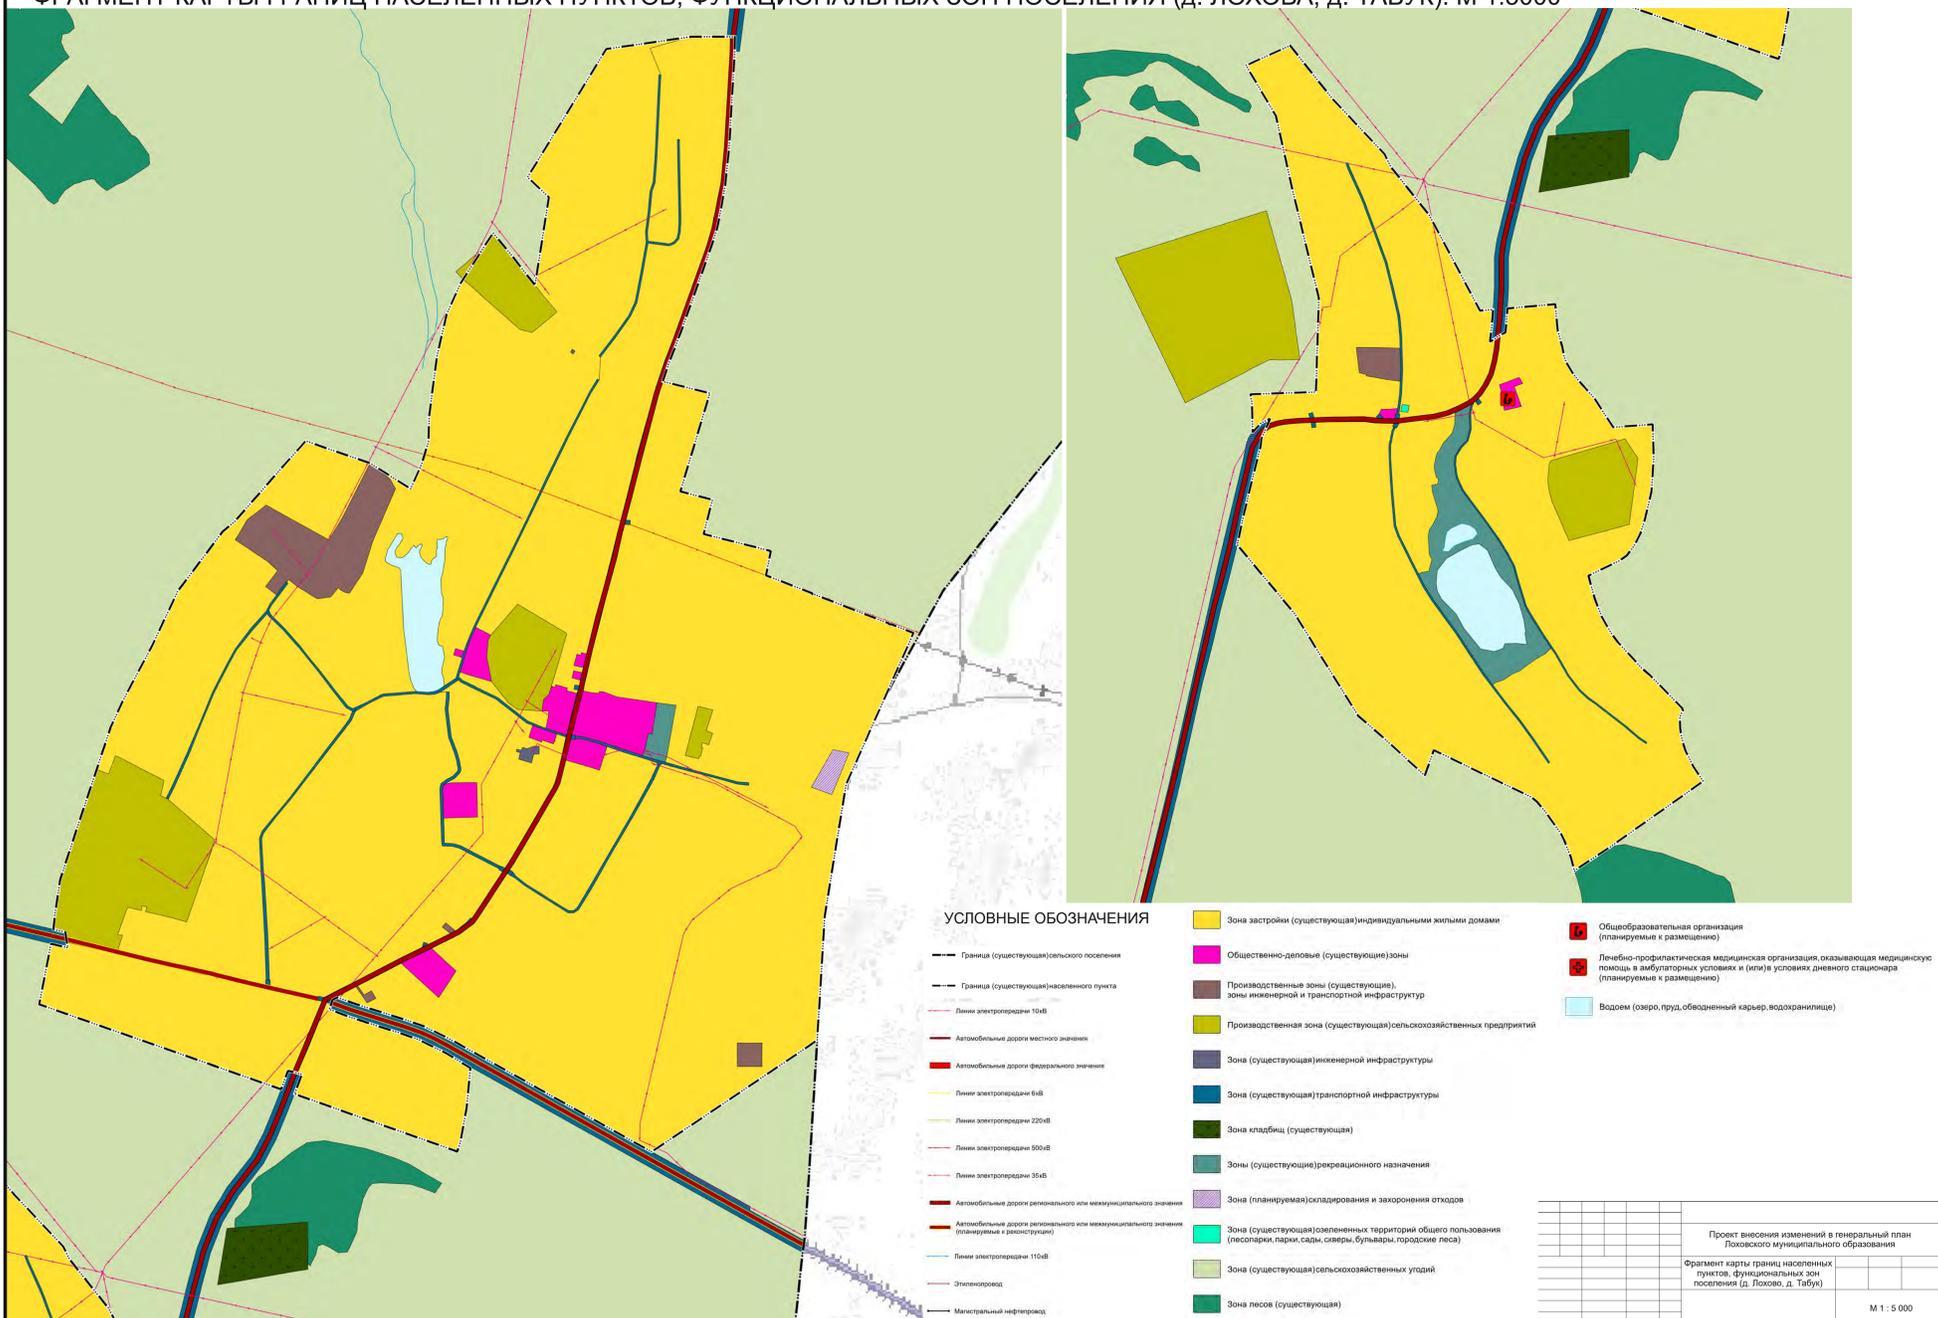

ПРОЕКТ ВНЕСЕНИЯ ИЗМЕНЕНИЙ В ГЕНЕРАЛЬНЫЙ ПЛАН ЛОХОВСКОГО МУНИЦИПАЛЬНОГО ОБРАЗОВАНИЯ.
 ФРАГМЕНТ КАРТЫ ПЛАНИРУЕМОГО РАЗМЕЩЕНИЯ ОБЪЕКТОВ МЕСТНОГО ЗНАЧЕНИЯ ПОСЕЛЕНИЯ. (д. ЛОХОВА, д. ТАБУК). М 1:5000

