


**Схема границ публичного сервитута на кадастровом плане территории
Масштаб 1:2 000**

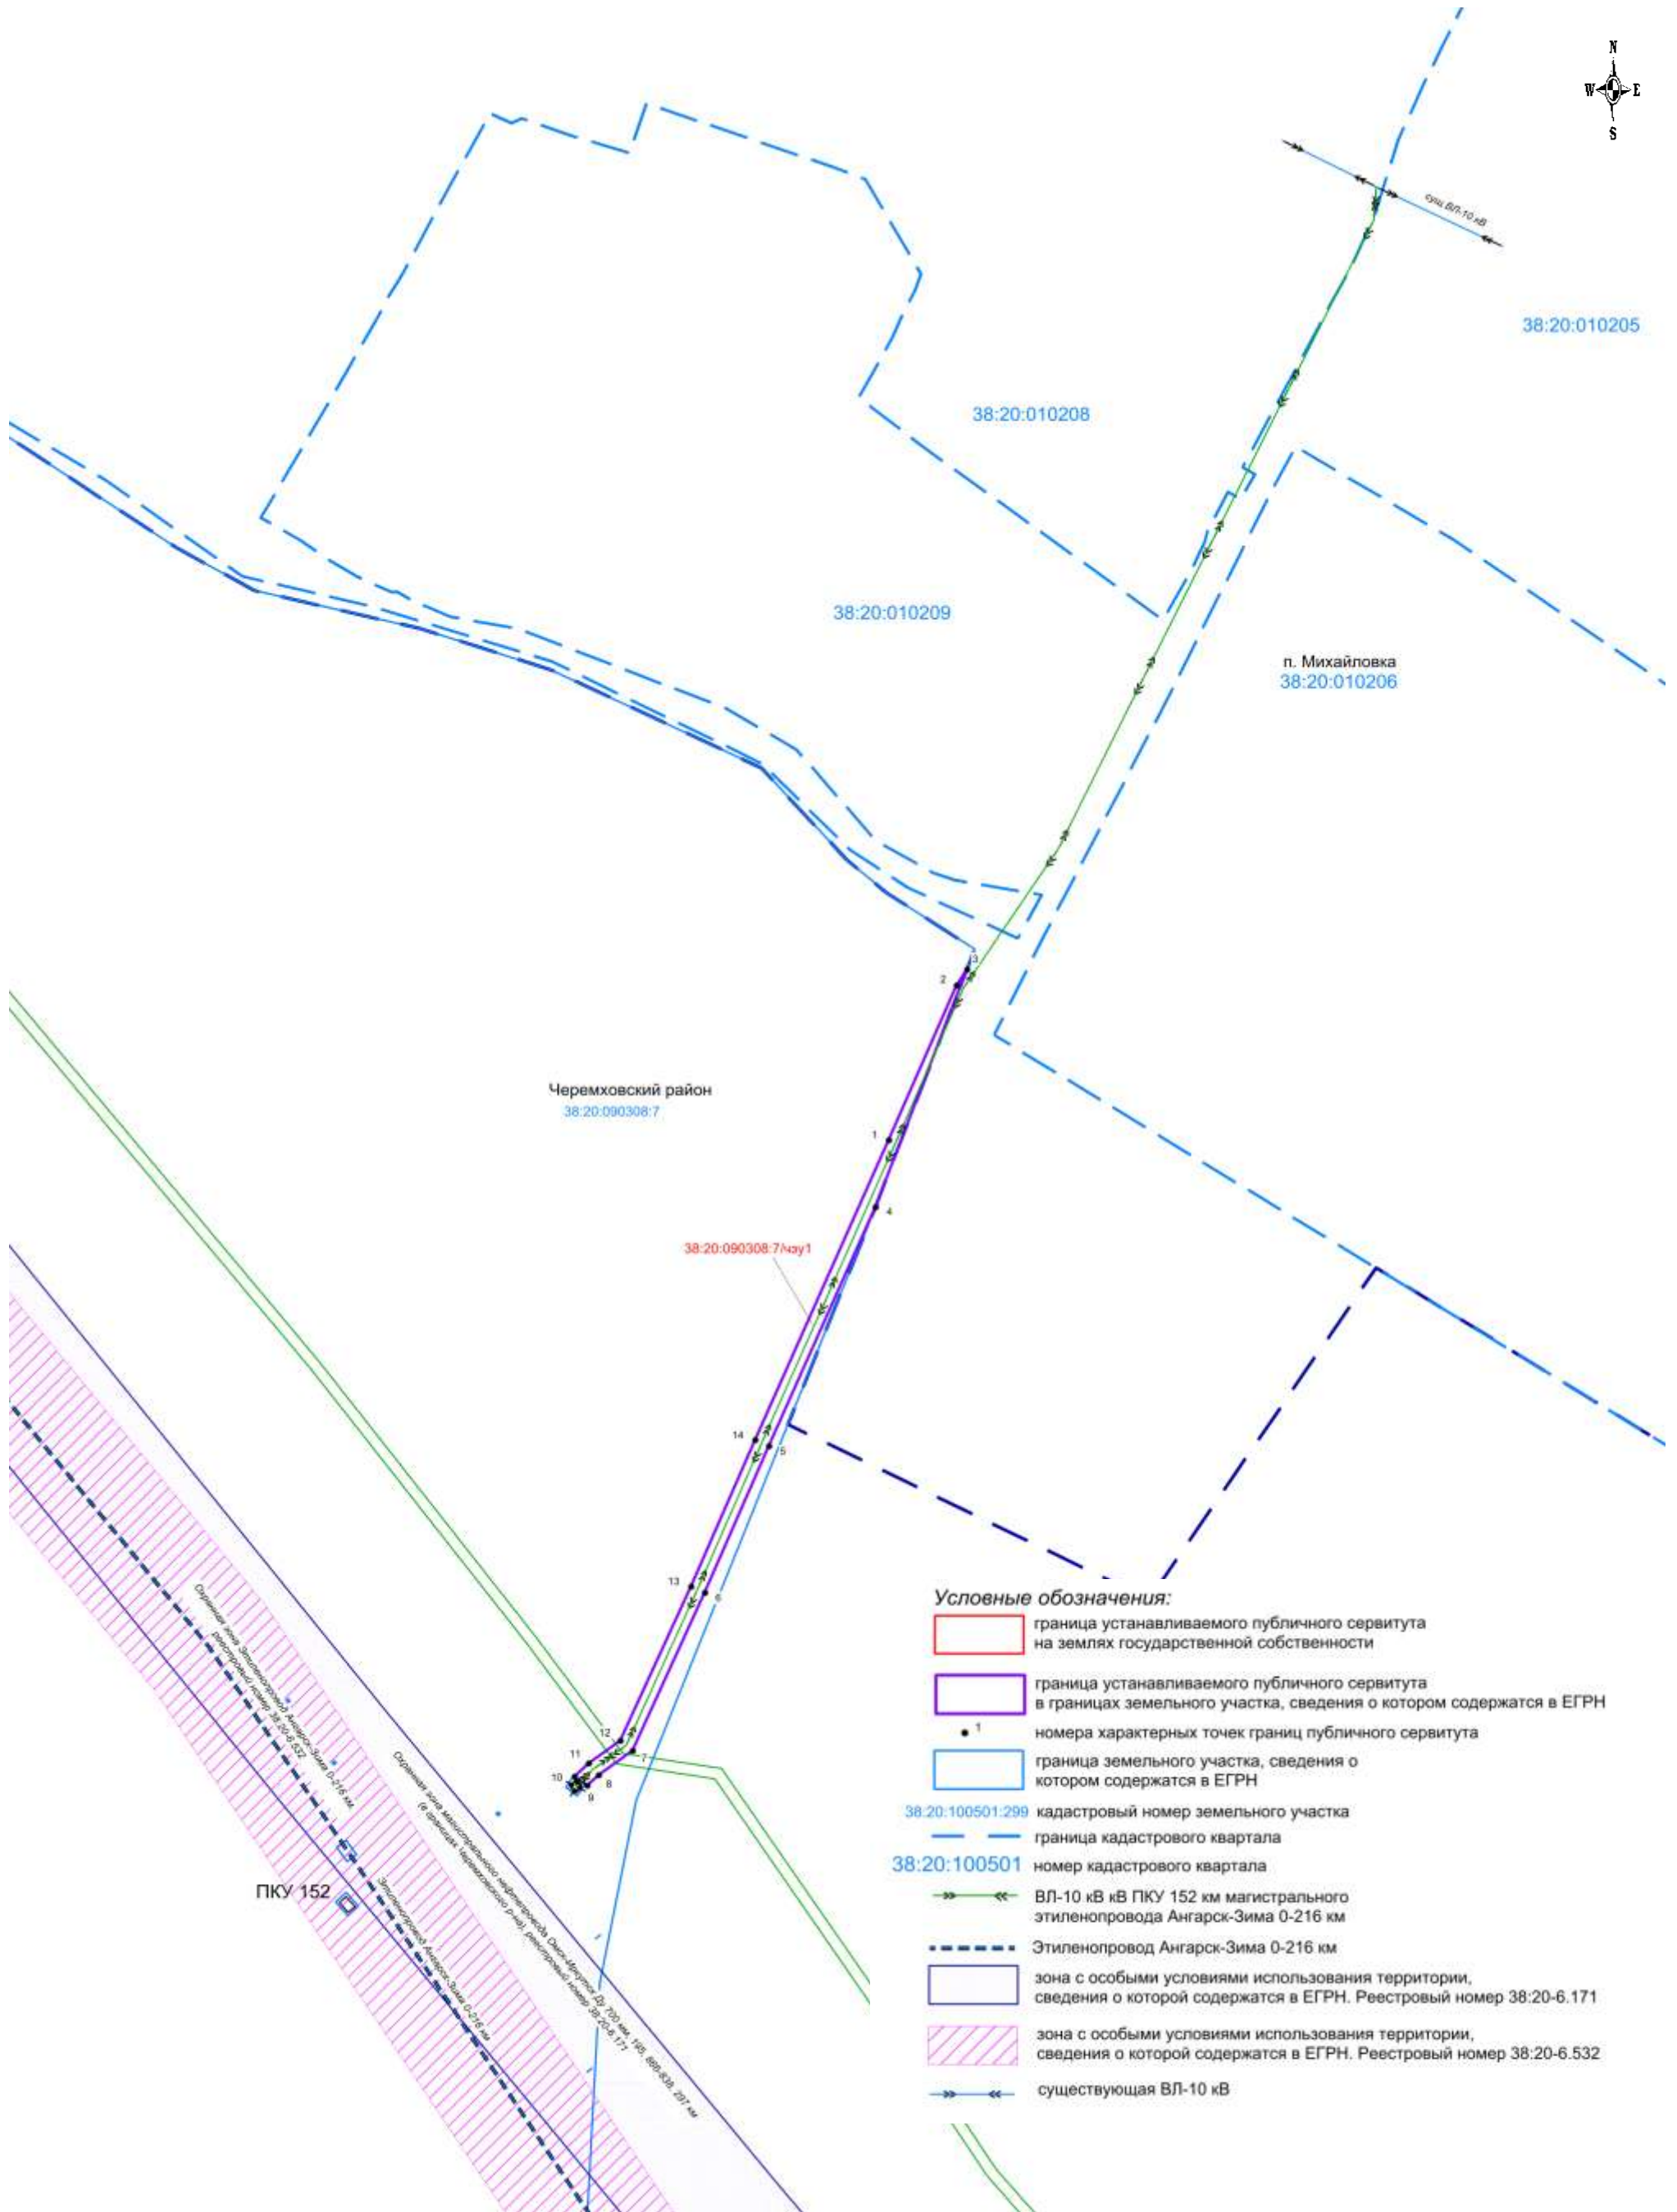

Условные обозначения:

- граница устанавливаемого публичного сервитута на землях государственной собственности
- граница устанавливаемого публичного сервитута в границах земельного участка, сведения о котором содержатся в ЕГРН
- 1 номера характерных точек границ публичного сервитута
- граница земельного участка, сведения о котором содержатся в ЕГРН
- 38.20.100501:299 кадастровый номер земельного участка
- граница кадастрового квартала
- 38:20:100501 номер кадастрового квартала
- ВЛ-10 кВ ПКУ 152 км магистрального этиленпровода Ангарск-Зима 0-216 км
- Этиленпровод Ангарск-Зима 0-216 км
- зона с особыми условиями использования территории, сведения о которой содержатся в ЕГРН. Реестровый номер 38:20-6.171
- зона с особыми условиями использования территории, сведения о которой содержатся в ЕГРН. Реестровый номер 38:20-6.532
- существующая ВЛ-10 кВ