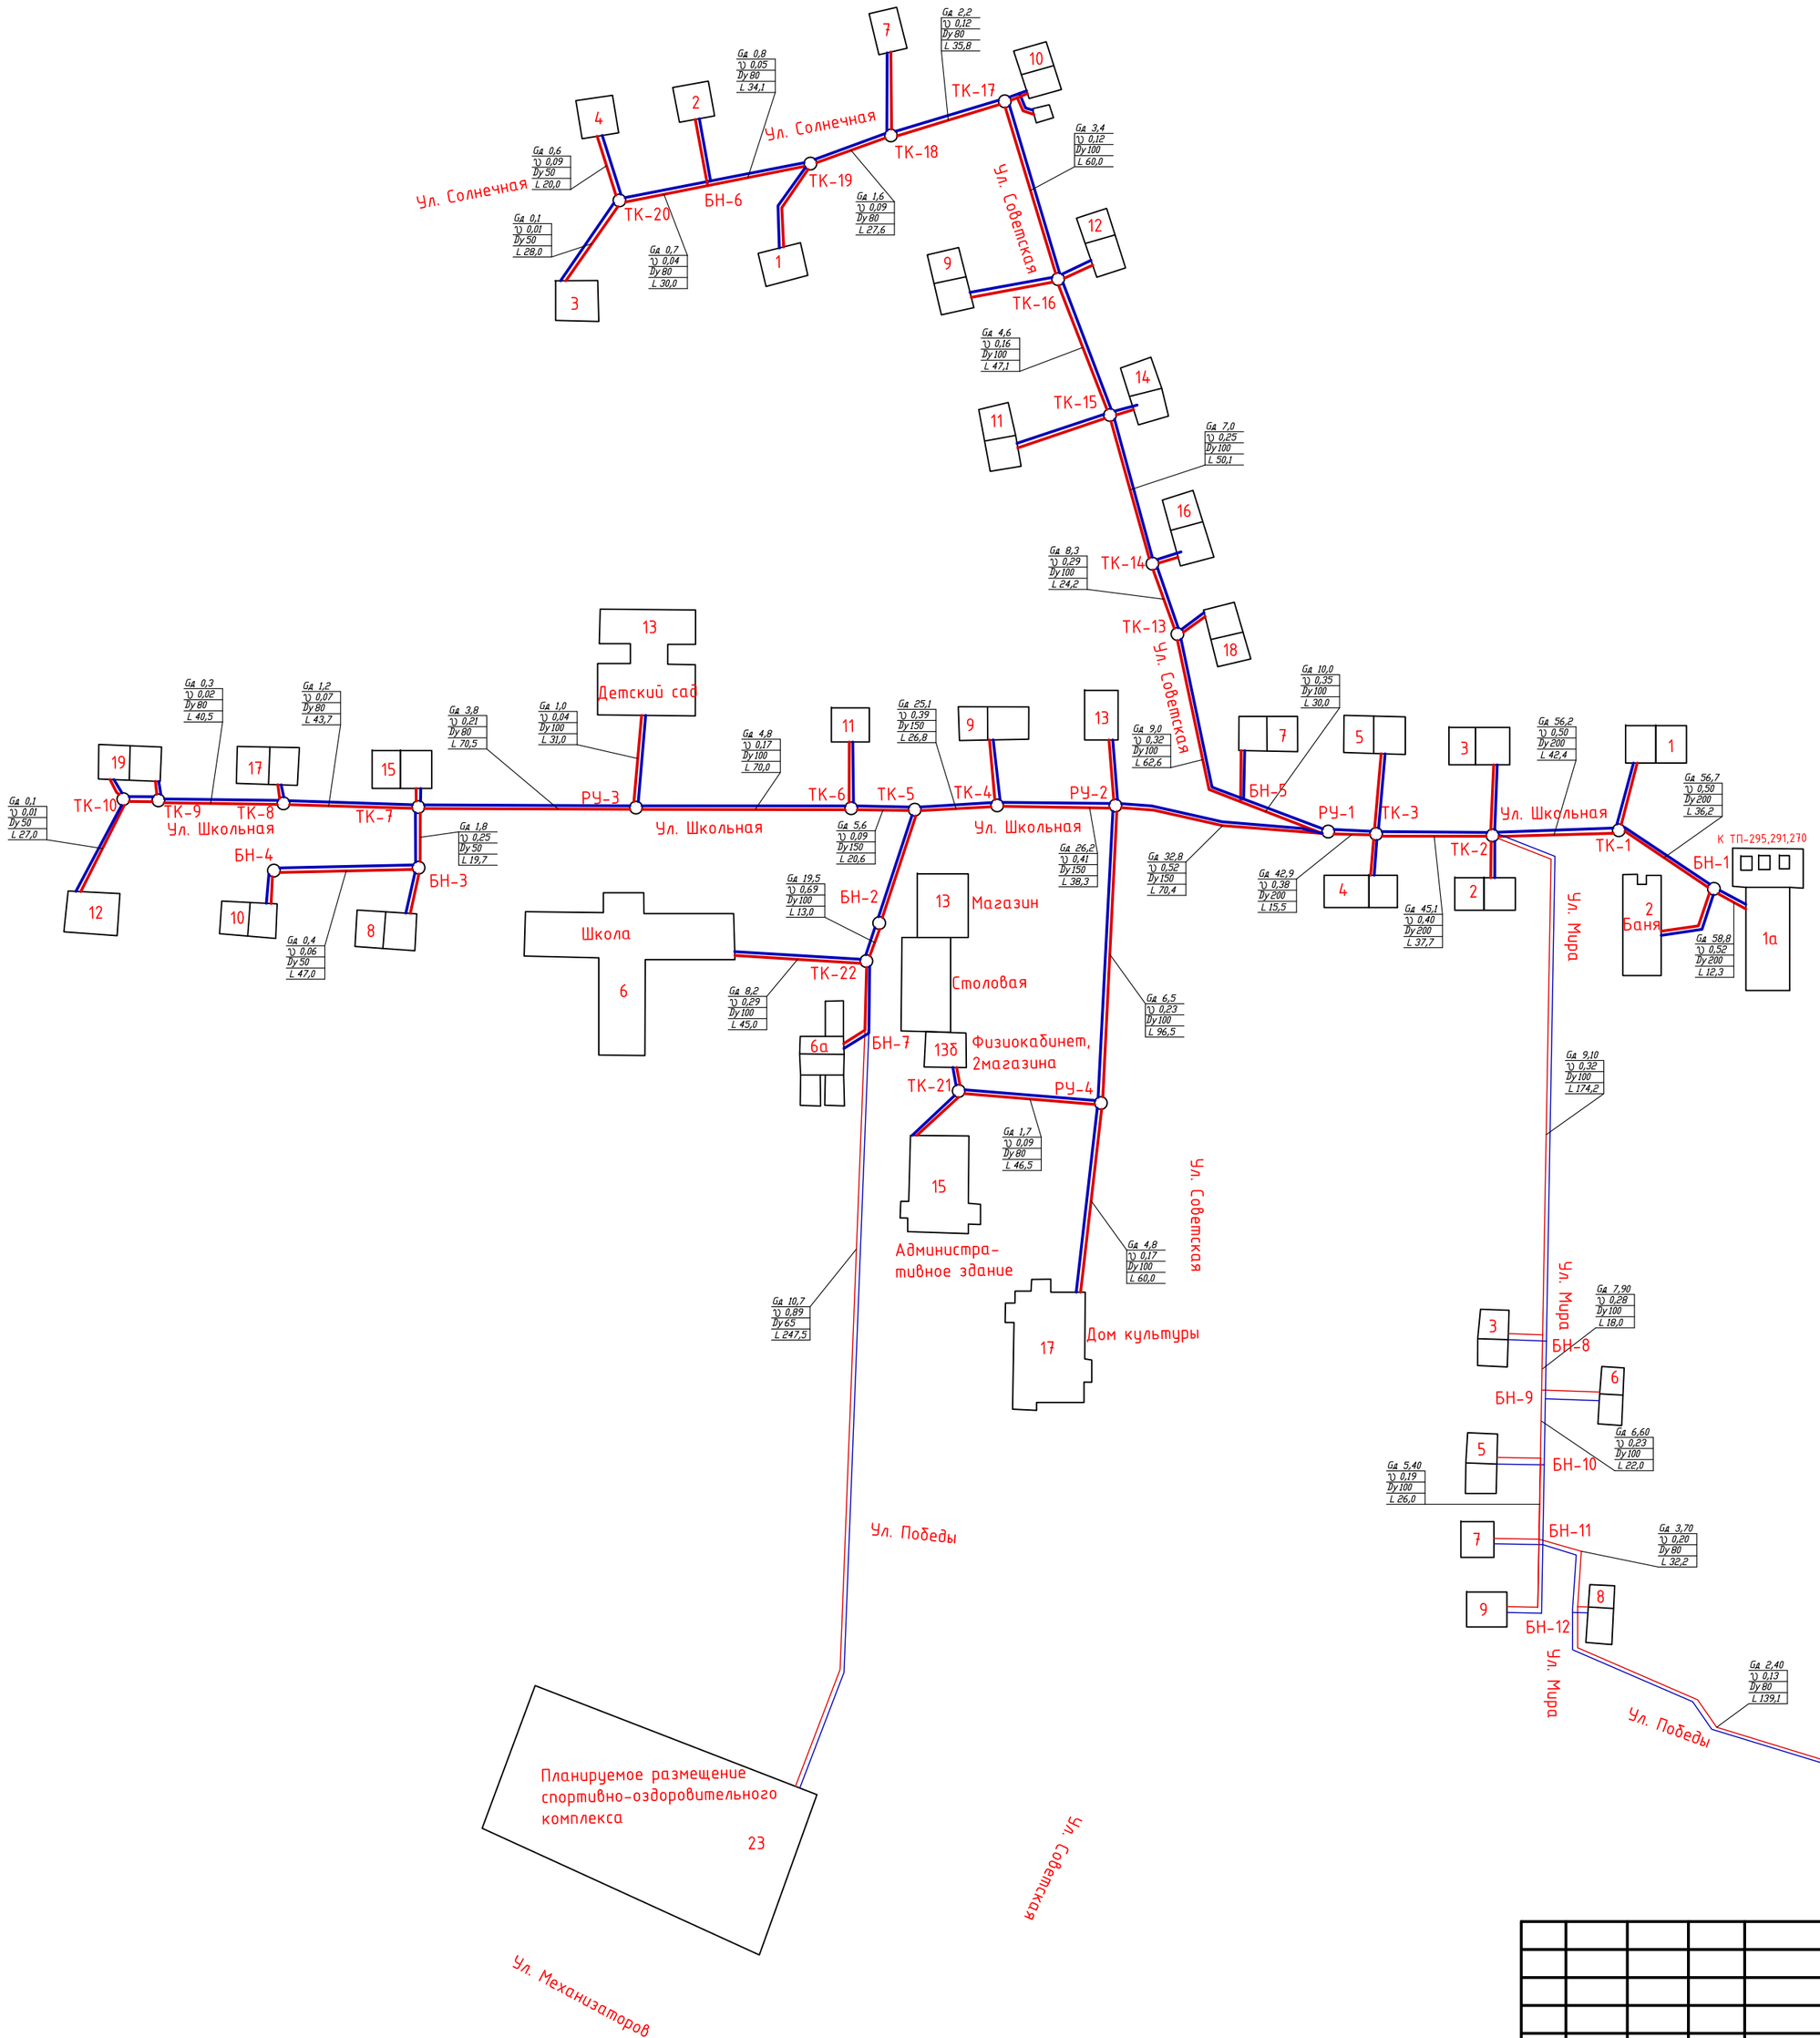

							Приложение 2.2.
							Схема теплоснабжения Новогромовского сельского поселения Договор N 47/13 от 01 февраля 2013г.
Изм	Кол.уч.	Лист	Nдок	Подп.	Дата		
Выполнил						Тепловая сеть	Стадия: — / Лист: 1 / Листов: 1
Проверил							
Нач. отд.						Перспективная схема	ФГБОУ ВПО ИрГТУ НОИЦ "Энергоэффективность"