
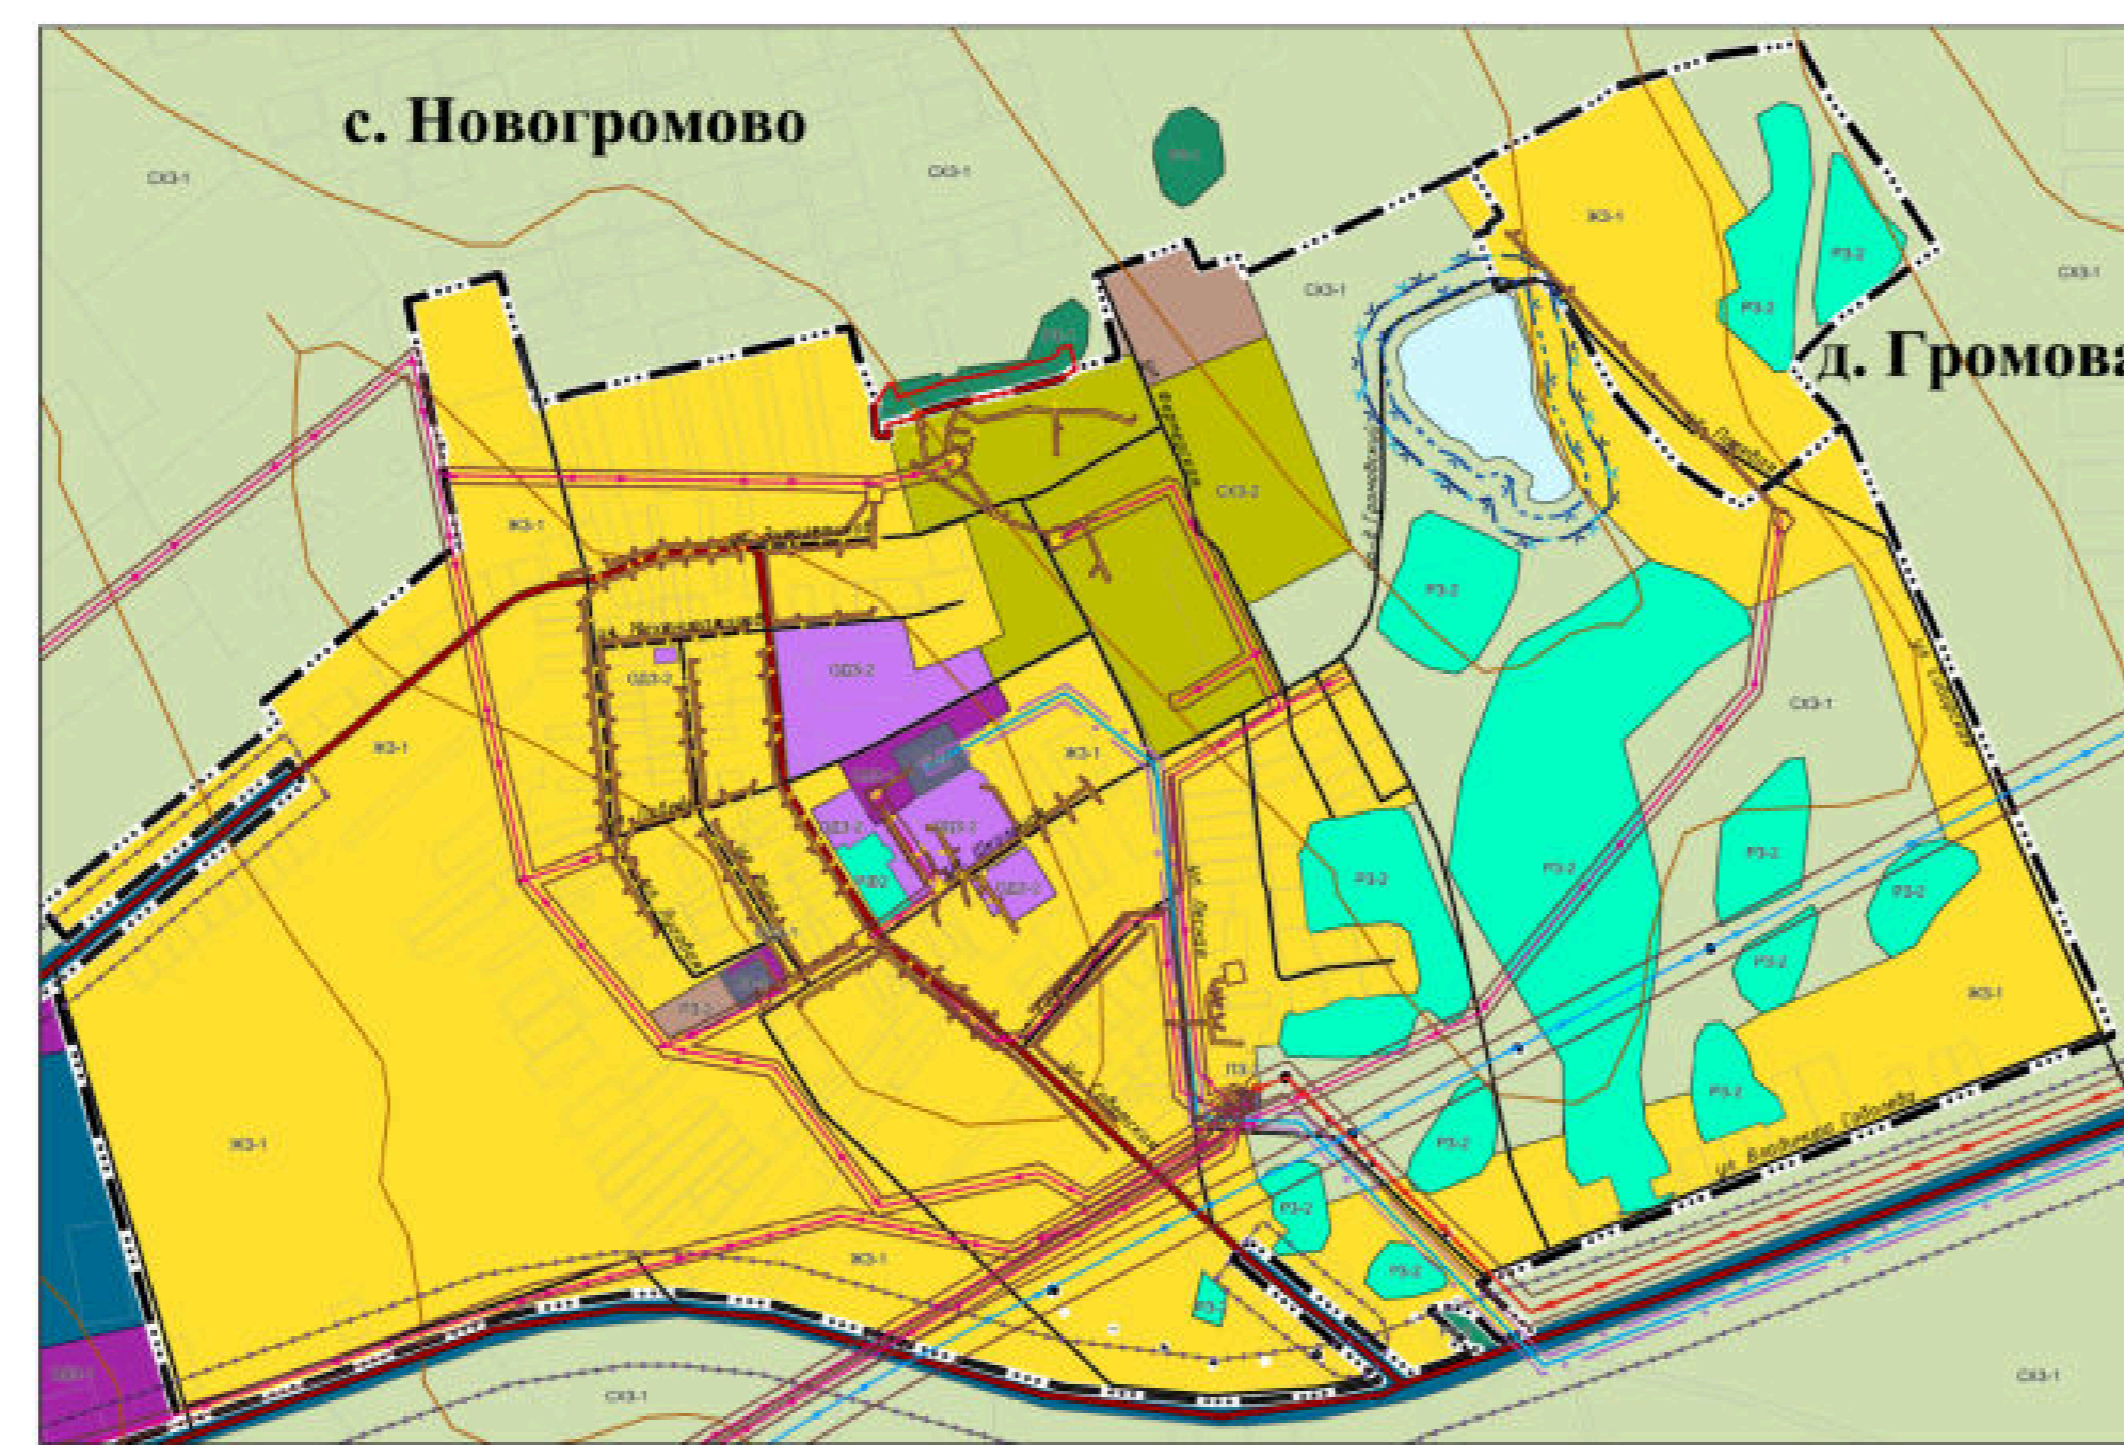


38.Черемховский район					
38.2.Объекты культурного наследия, являющиеся объектами археологического наследия (за исключением достопримечательных мест)					
№ п/п	Наименование объекта	Датировка объекта	Сведения о местонахождении и объекта (адрес объекта или при его отсутствии описание местонахождения объекта)	Сведения об историко-культурной ценности объекта (заполняется для объектов культурного наследия, включенных после 22 января 2015 года, для объектов археологического наследия не заполняется)	Иные сведения и документы (в том числе основания для включения в перечень, исключения и из перечня)
38.2.77	Стопка Самознона	палеолит-мезолит	Черемховский район		включены п.16 ст.16.1 ФЗ-73 от 25.06.2002 г., приказ № 440-сп от 26.12.2016 г.

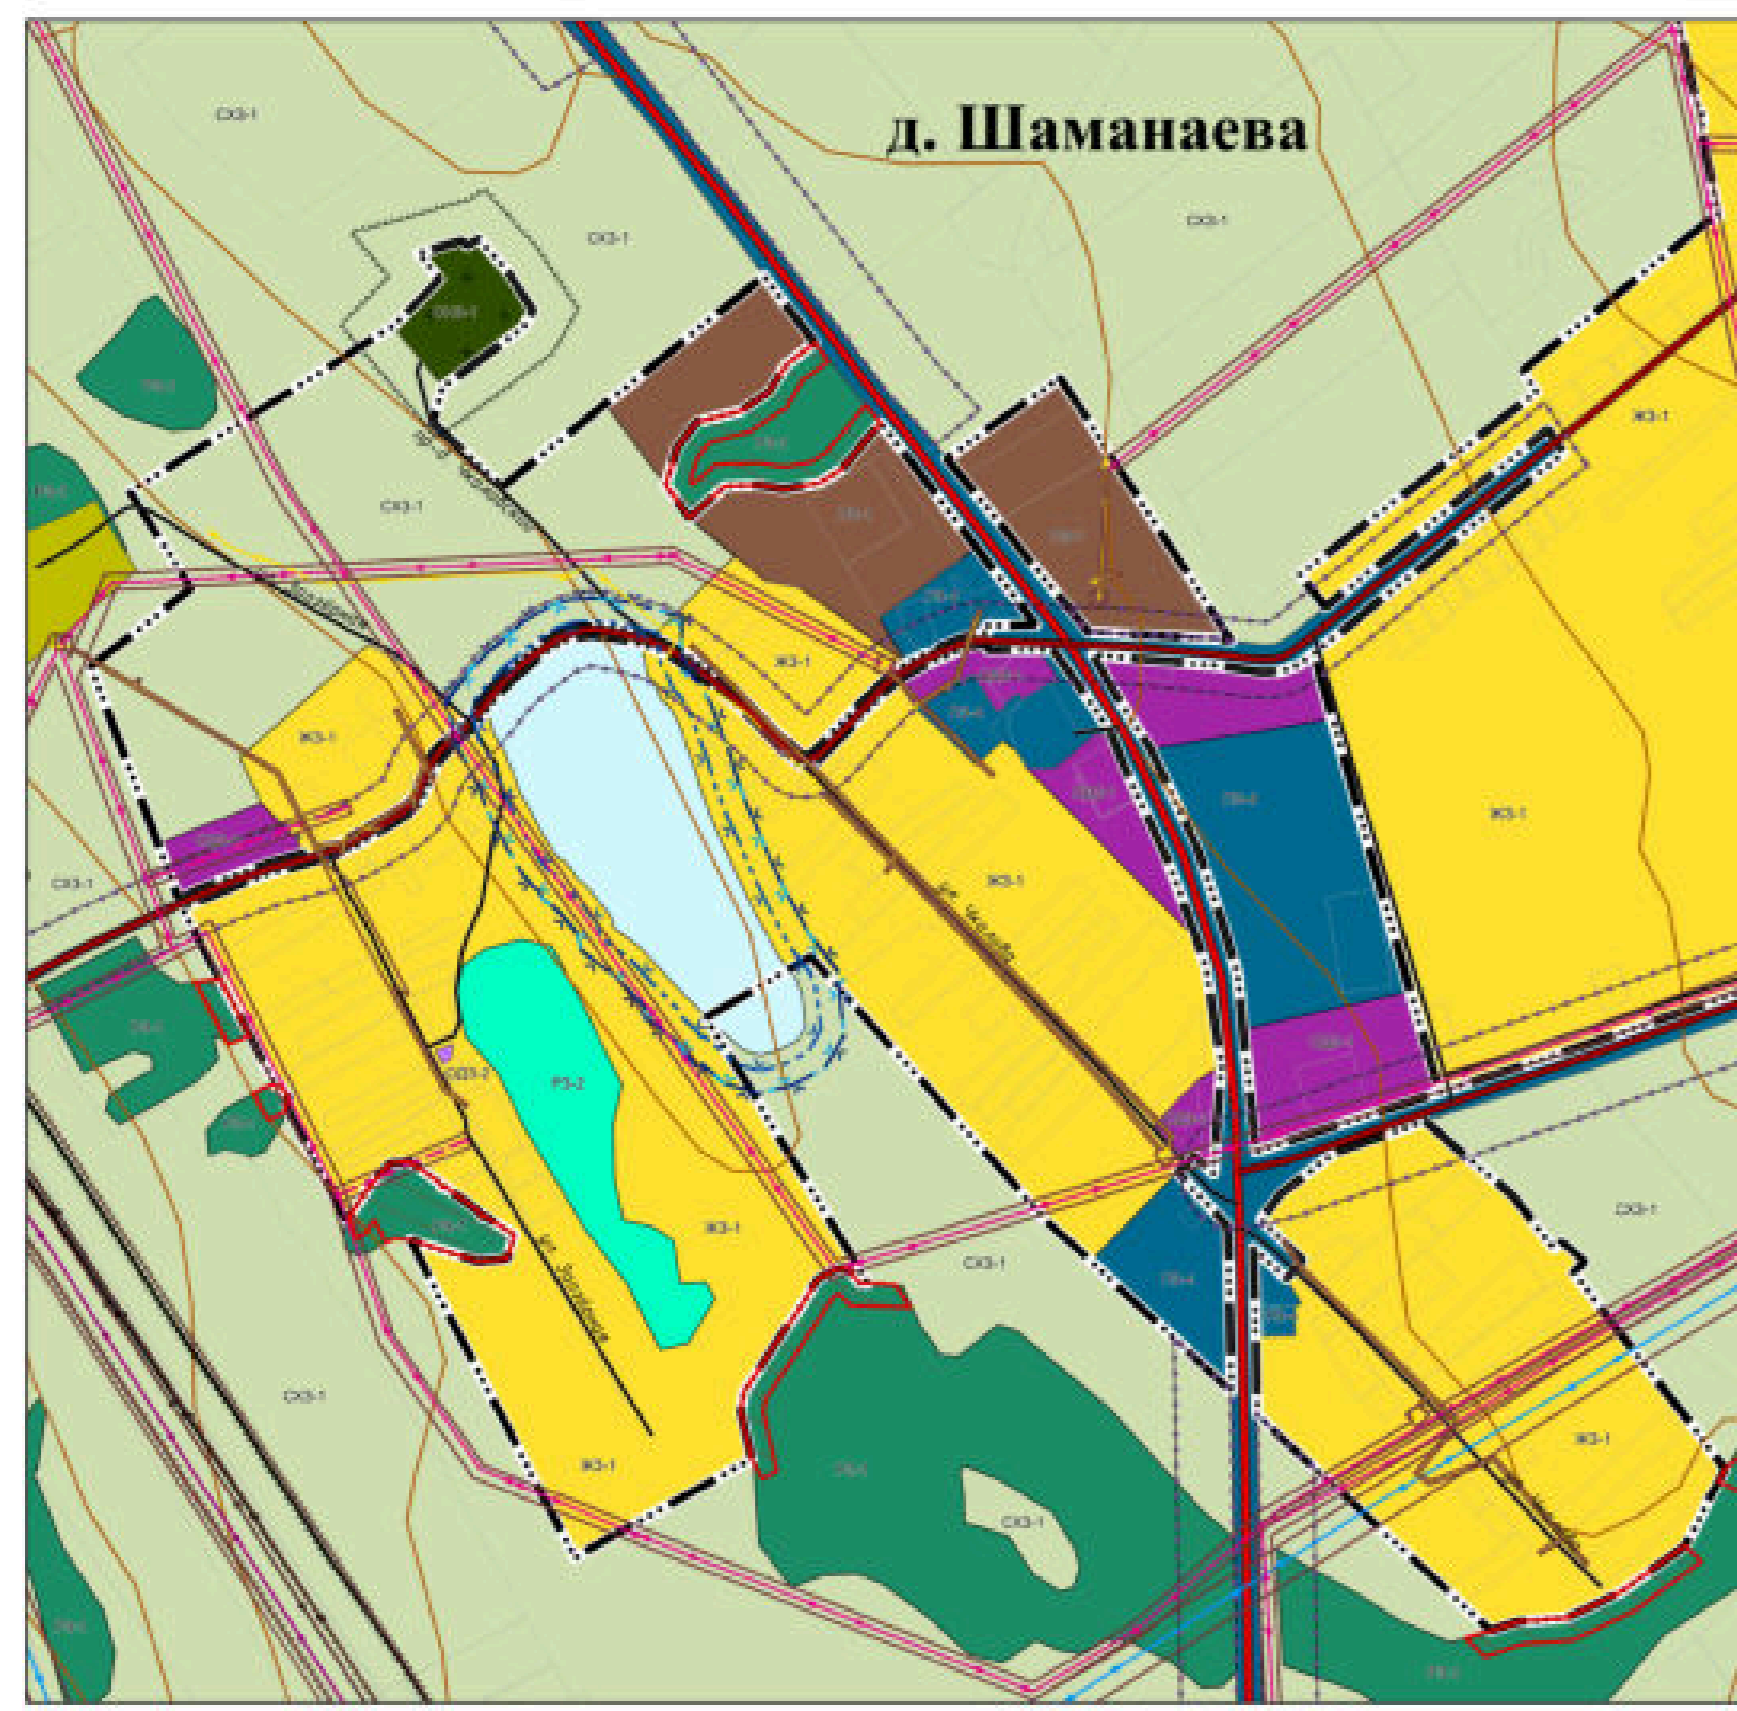

Условные обозначения

- Граница сельского поселения
- Граница населенных пунктов
- Использование территории
 - Земельные участки
- Транспортная инфраструктура
 - Автомобильный транспорт
 - Улицы в жилой застройке
 - Поселковая дорога
 - Автомобильные дороги федерального значения
 - Автомобильные дороги регионального значения
 - Железнодорожный путь общего пользования
 - Инженерная инфраструктура
 - Линии электропередачи
 - Линии электропередачи 0,4 кВ
 - Линии электропередачи 10 кВ
 - Линии электропередачи 35 кВ
 - Линии электропередачи 110 кВ
 - Линии электропередачи 220 кВ
 - Линии электропередачи 500 кВ
 - Водовод
 - Этиленопровод
 - Нефтепровод
 - Линия связи
 - Санитарно-защитные зоны
 - Охранная зона объектов электросетевого хозяйства (линии, линии электропередачи, вышки подстанций)
 - Граница территории объекта культурного наследия

Условные обозначения

- Санитарно-защитная зона предприятий, сооружений и иных объектов
- Береговая полоса
- Прибрежная защитная полоса
- Водоохранная зона
- Придорожная полоса
- Санитарно-защитная полоса водоводов
- Охранная зона нефтепроводов
- Противопожарный разрыв
- Функциональное зонирование территории
 - Жилые зоны
 - Зона застройки индивидуальными жилыми домами
 - Общественно-деловые зоны
 - Зона специализированной общественной застройки
 - Производственные зоны, зоны инженерной и транспортной инфраструктур
 - Производственная зона
 - Коммунально-складская зона
 - Зона инженерной инфраструктуры
 - Зона транспортной инфраструктуры
 - Зоны сельскохозяйственного использования
 - Зона сельскохозяйственных угодий
 - Производственная зона сельскохозяйственных предприятий
 - Зоны рекреационного назначения
 - Зона лесов
 - Зона озелененных территорий общего пользования (парки, сады, скверы, бульвары)
 - Зоны специального назначения
 - Зона кладбищ
 - Зона акваторий
 - Зона акваторий