


п/п	НАИМЕНОВАНИЕ	ОБОЗНАЧЕНИЕ
	Фактический расход в трубопроводе	ГФ Т/Ц
	Скорость потока в трубопроводе	Ц М/С
1	Условный диаметр трубопровода	Ду ММ
	Длина участка теплосети от ТК до ТК	Л М

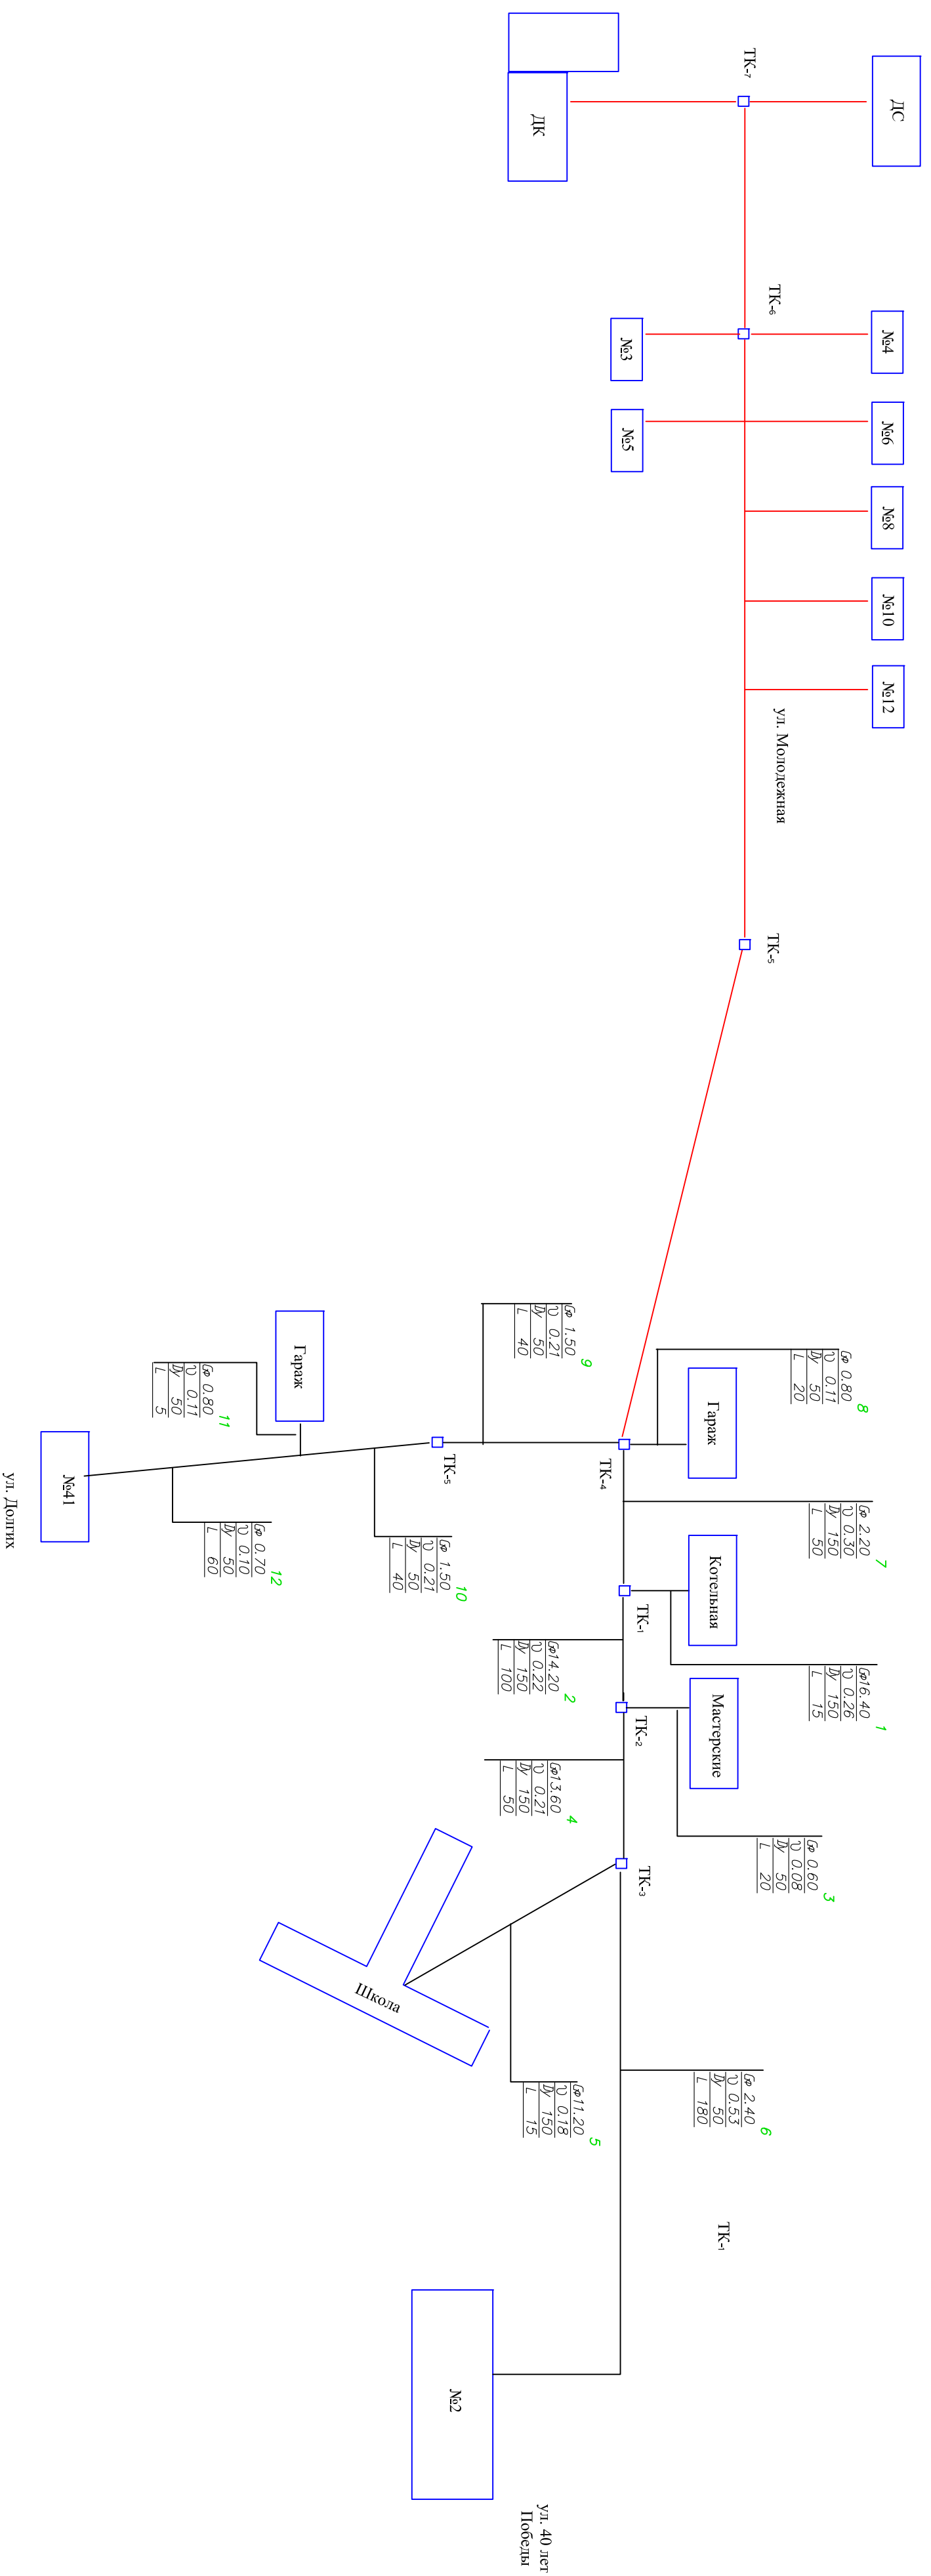

Приложение 1

Схема теплооборудования			
Парфеновского сельского поселения			
Договор №51/13 от 01 февраля 2013г.			
Изм	Конт	Лист	Нож
Выполнил		Подп.	Дата
Нач.отд.			
Тепловая сеть		Страница	Лист
Схема расчетная		1	1