

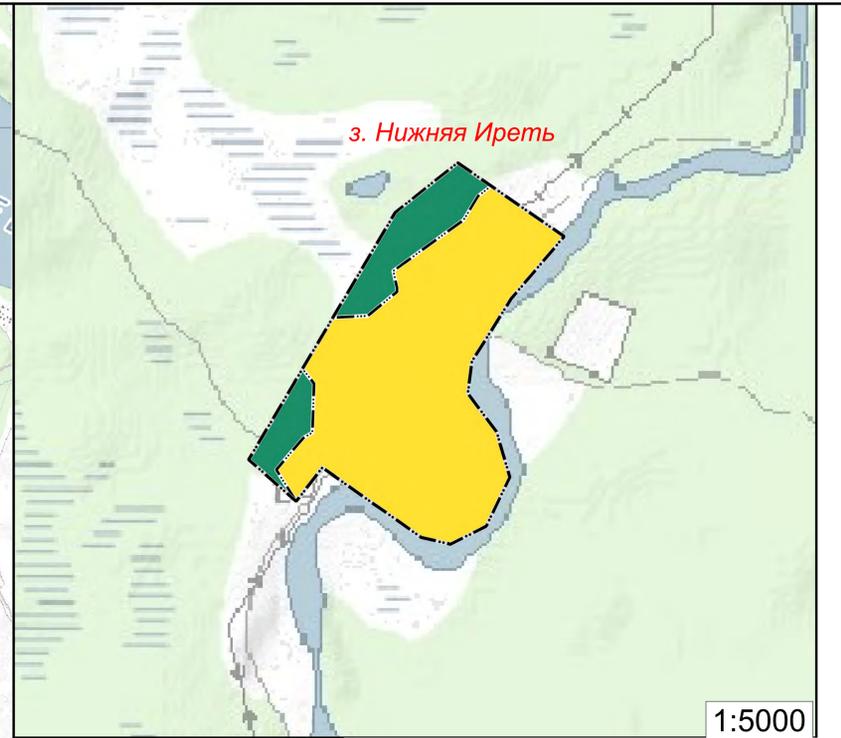


ПРОЕКТ ВНЕСЕНИЯ ИЗМЕНЕНИЙ В ПРАВИЛА ЗЕМЛЕПОЛЬЗОВАНИЯ И ЗАСТРОЙКИ УЗКОЛУГСКОГО МУНИЦИПАЛЬНОГО ОБРАЗОВАНИЯ
КАРТА ГРАДОСТРОИТЕЛЬНОГО ЗОНИРОВАНИЯ. М 1:25000

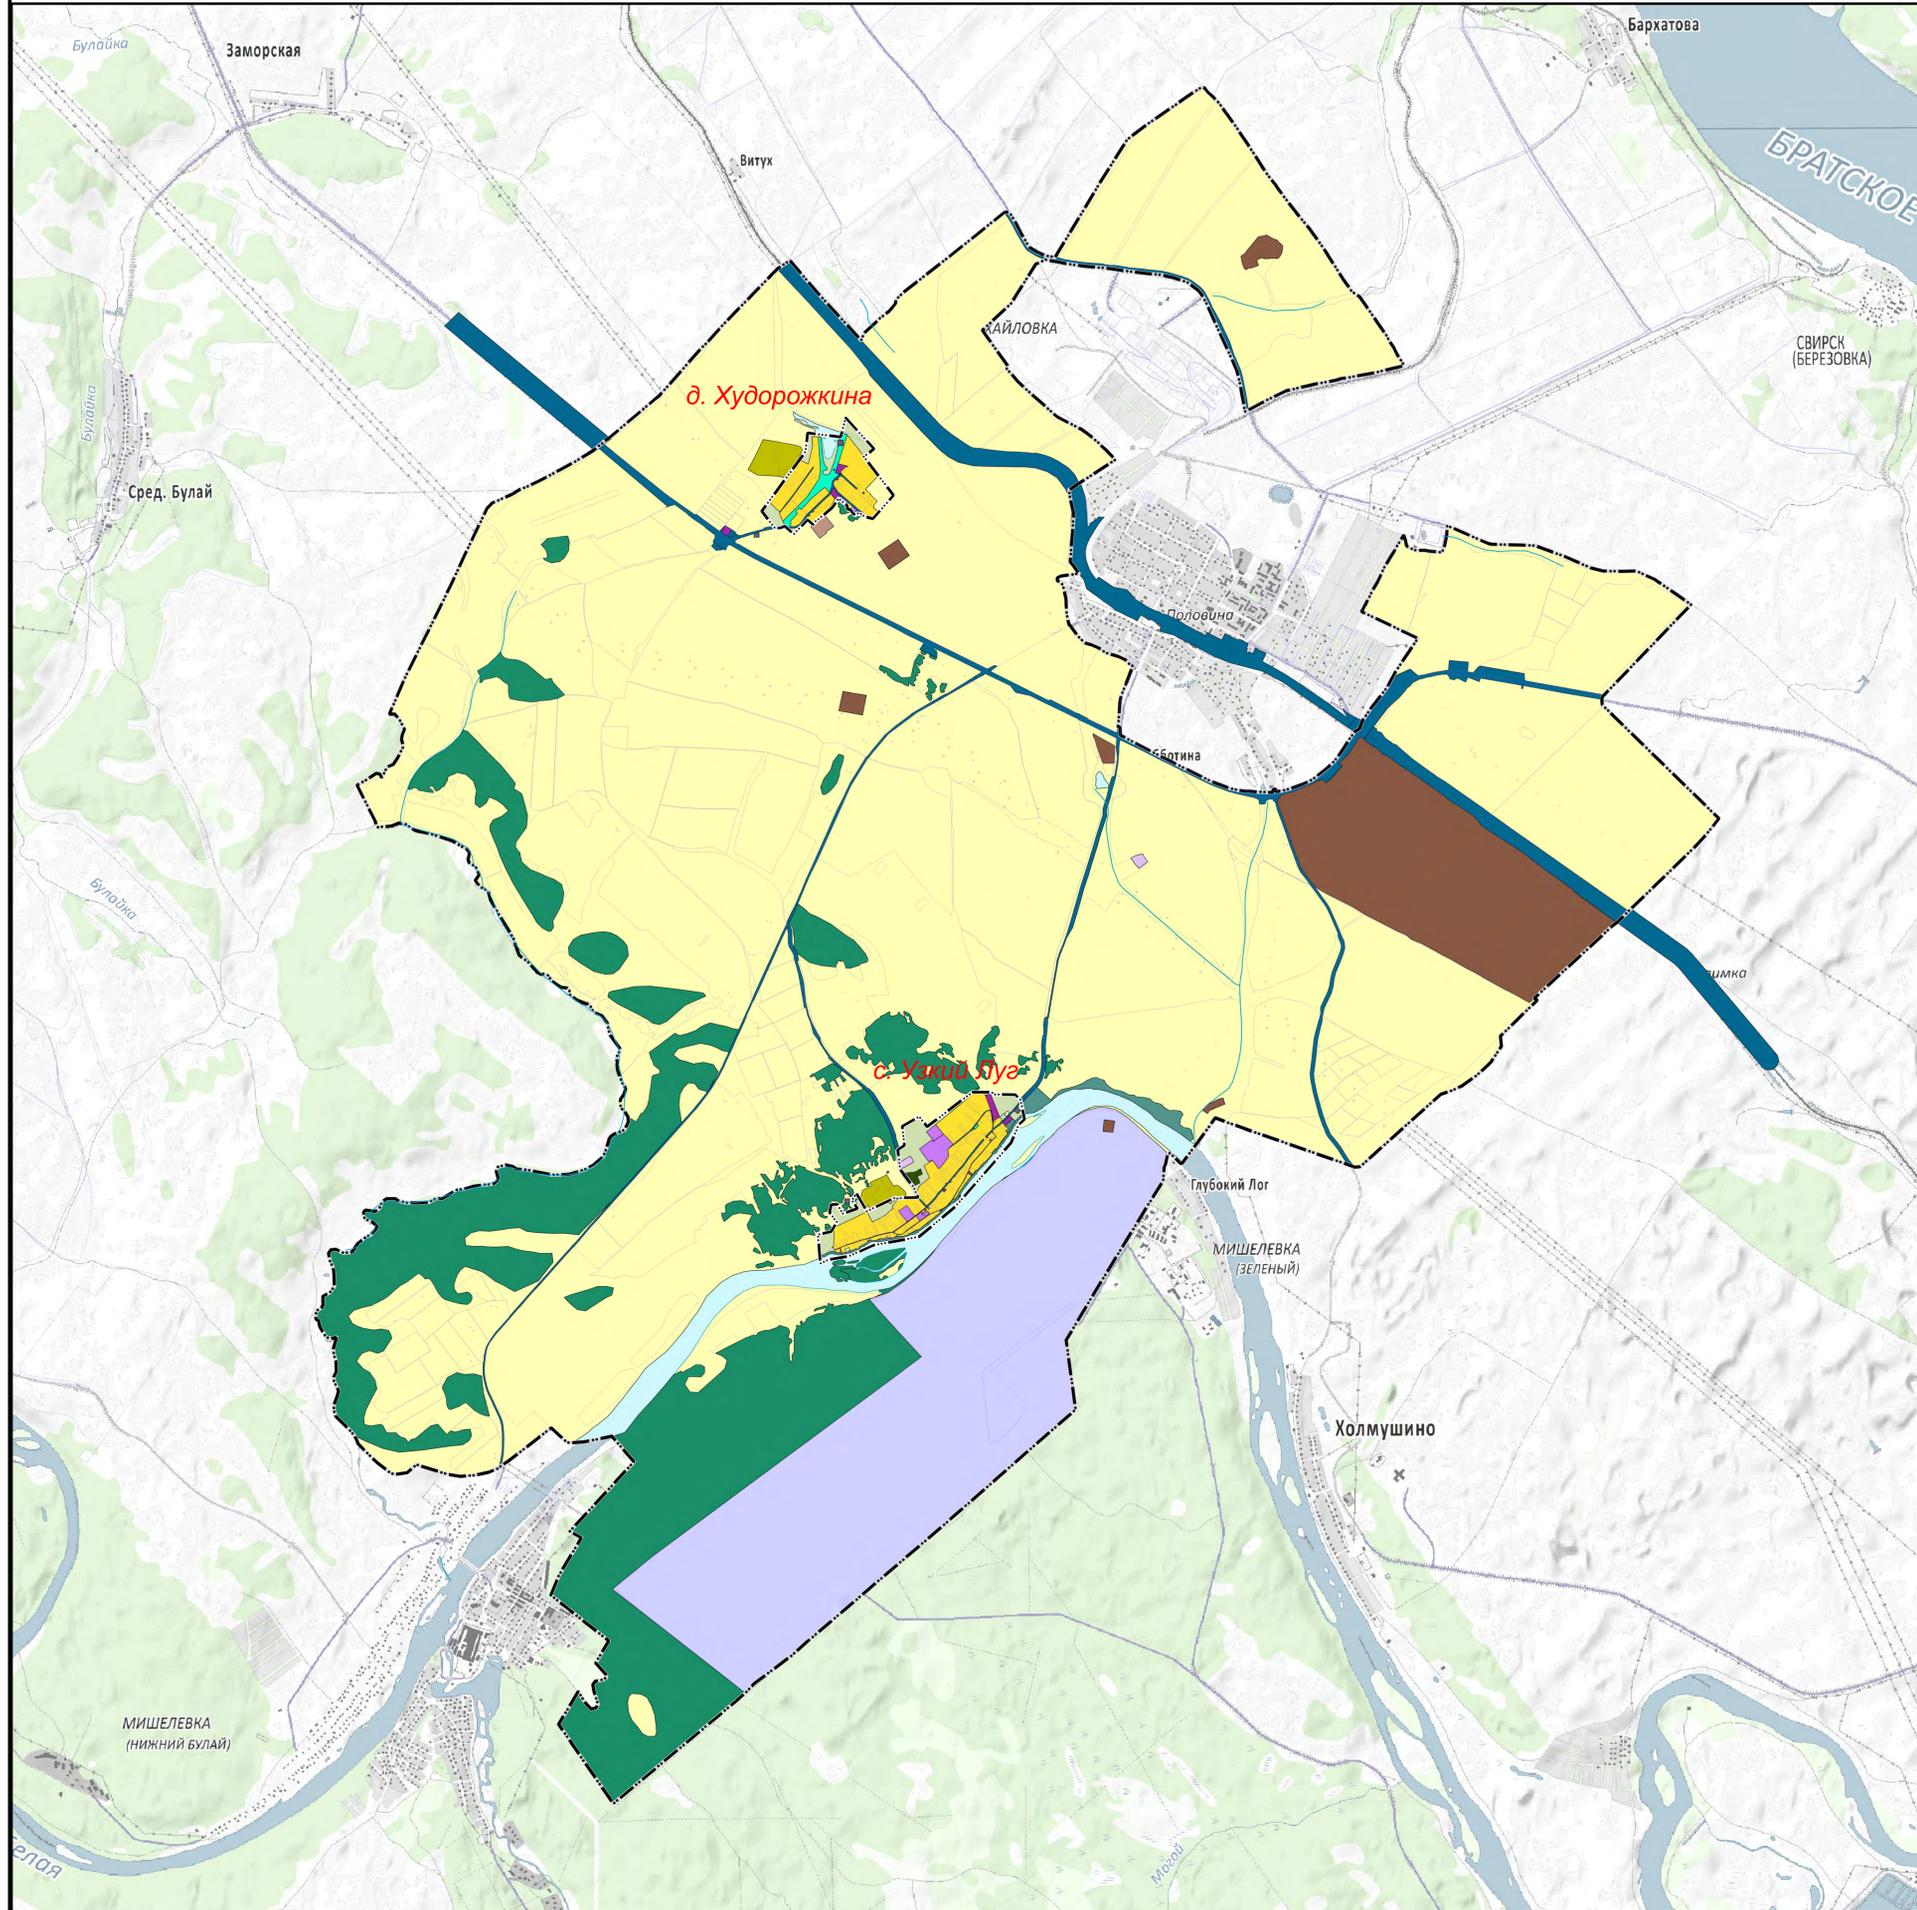

- Зона размещения лесов
- Зона сельскохозяйственного использования
- Зона сельскохозяйственных угодий в границах населенных пунктов
- Зона акваторий
- Зоны рекреационного назначения
- Зона размещения производственных объектов III-V класса опасности
- Зона транспортной инфраструктуры
- Зона складирования и захоронения отходов
- Зона размещения объектов социального и коммунально-бытового назначения
- Зона застройки индивидуальными жилыми домами
- Зоны развития объектов сельскохозяйственного назначения
- Зона размещения кладбищ
- Зона зеленых насаждений общего пользования
- Зона многофункциональной общественно-деловой застройки
- Зона коммунальная
- Зона инженерной инфраструктуры
- Зона режимных территорий
- Граница населенного пункта
- Граница сельского поселения

					Проект внесения изменений в правила землепользования и застройки Узколугского муниципального образования		
Изм.	Кол-во	Лист	№ док.	Подпись	Дата	Карта градостроительного зонирования	
Разработ.						Стадия	Лист
						п	Листов
							М 1 : 25 000

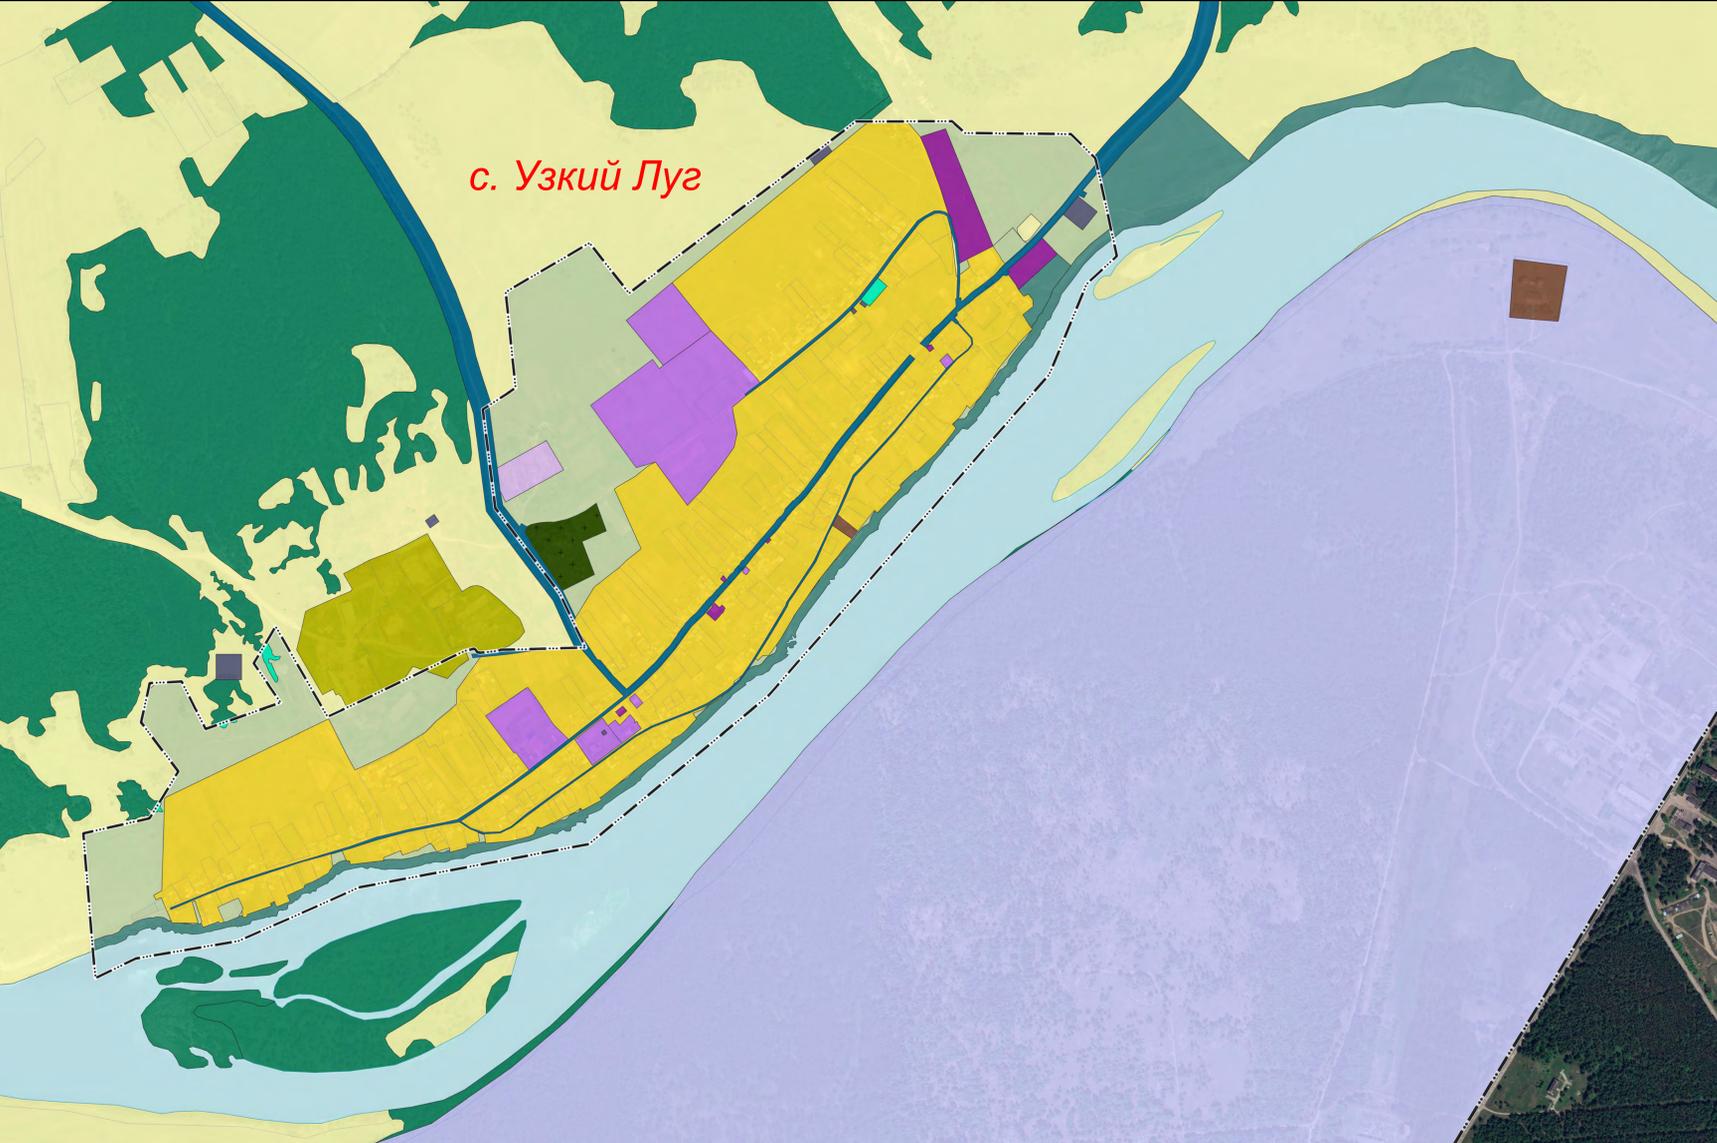

- Зона размещения лесов
- Зона сельскохозяйственного использования
- Зона сельскохозяйственных угодий в границах населенных пунктов
- Зона акваторий
- Зоны рекреационного назначения
- Зона размещения производственных объектов III-V класса опасности
- Зона транспортной инфраструктуры
- Зона складирования и захоронения отходов
- Зона размещения объектов социального и коммунально-бытового назначения

- Зона застройки индивидуальными жилыми домами
- Зоны развития объектов сельскохозяйственного назначения
- Зона размещения кладбищ
- Зона зеленых насаждений общего пользования
- Зона многофункциональной общественно-деловой застройки
- Зона коммунальная
- Зона инженерной инфраструктуры
- Зона режимных территорий
- Граница населенного пункта
- Граница сельского поселения

- Граница территории объекта культурного наследия
- Охранная зона объектов электросетевого хозяйства (вдоль линий электропередачи, вокруг подстанций)
- Охранная зона особо охраняемых природных территорий
- Водоохранная зона
- Санитарно-защитная зона предприятий, сооружений и иных объектов
- Береговая полоса
- Зона затопления
- Запретная зона при военном складе
- Зоны защиты населения
- Охранная зона линий и сооружений связи
- Придорожная полоса
- Охранная зона нефтепроводов
- Охранная зона газопроводов и систем газоснабжения
- Санитарно-защитная полоса водоводов
- Санитарный разрыв автомагистралей

Изм. (Кол-во)					Лист					№ док.					Подпись					Дата																			
Разработал:										Проект внесения изменений в правила землепользования и застройки Узколугского муниципального образования										Фрагмент карты зон с особыми условиями использования территории					Стадия					Лист					Листов				
																									П														
М 1 : 5 000																																							