
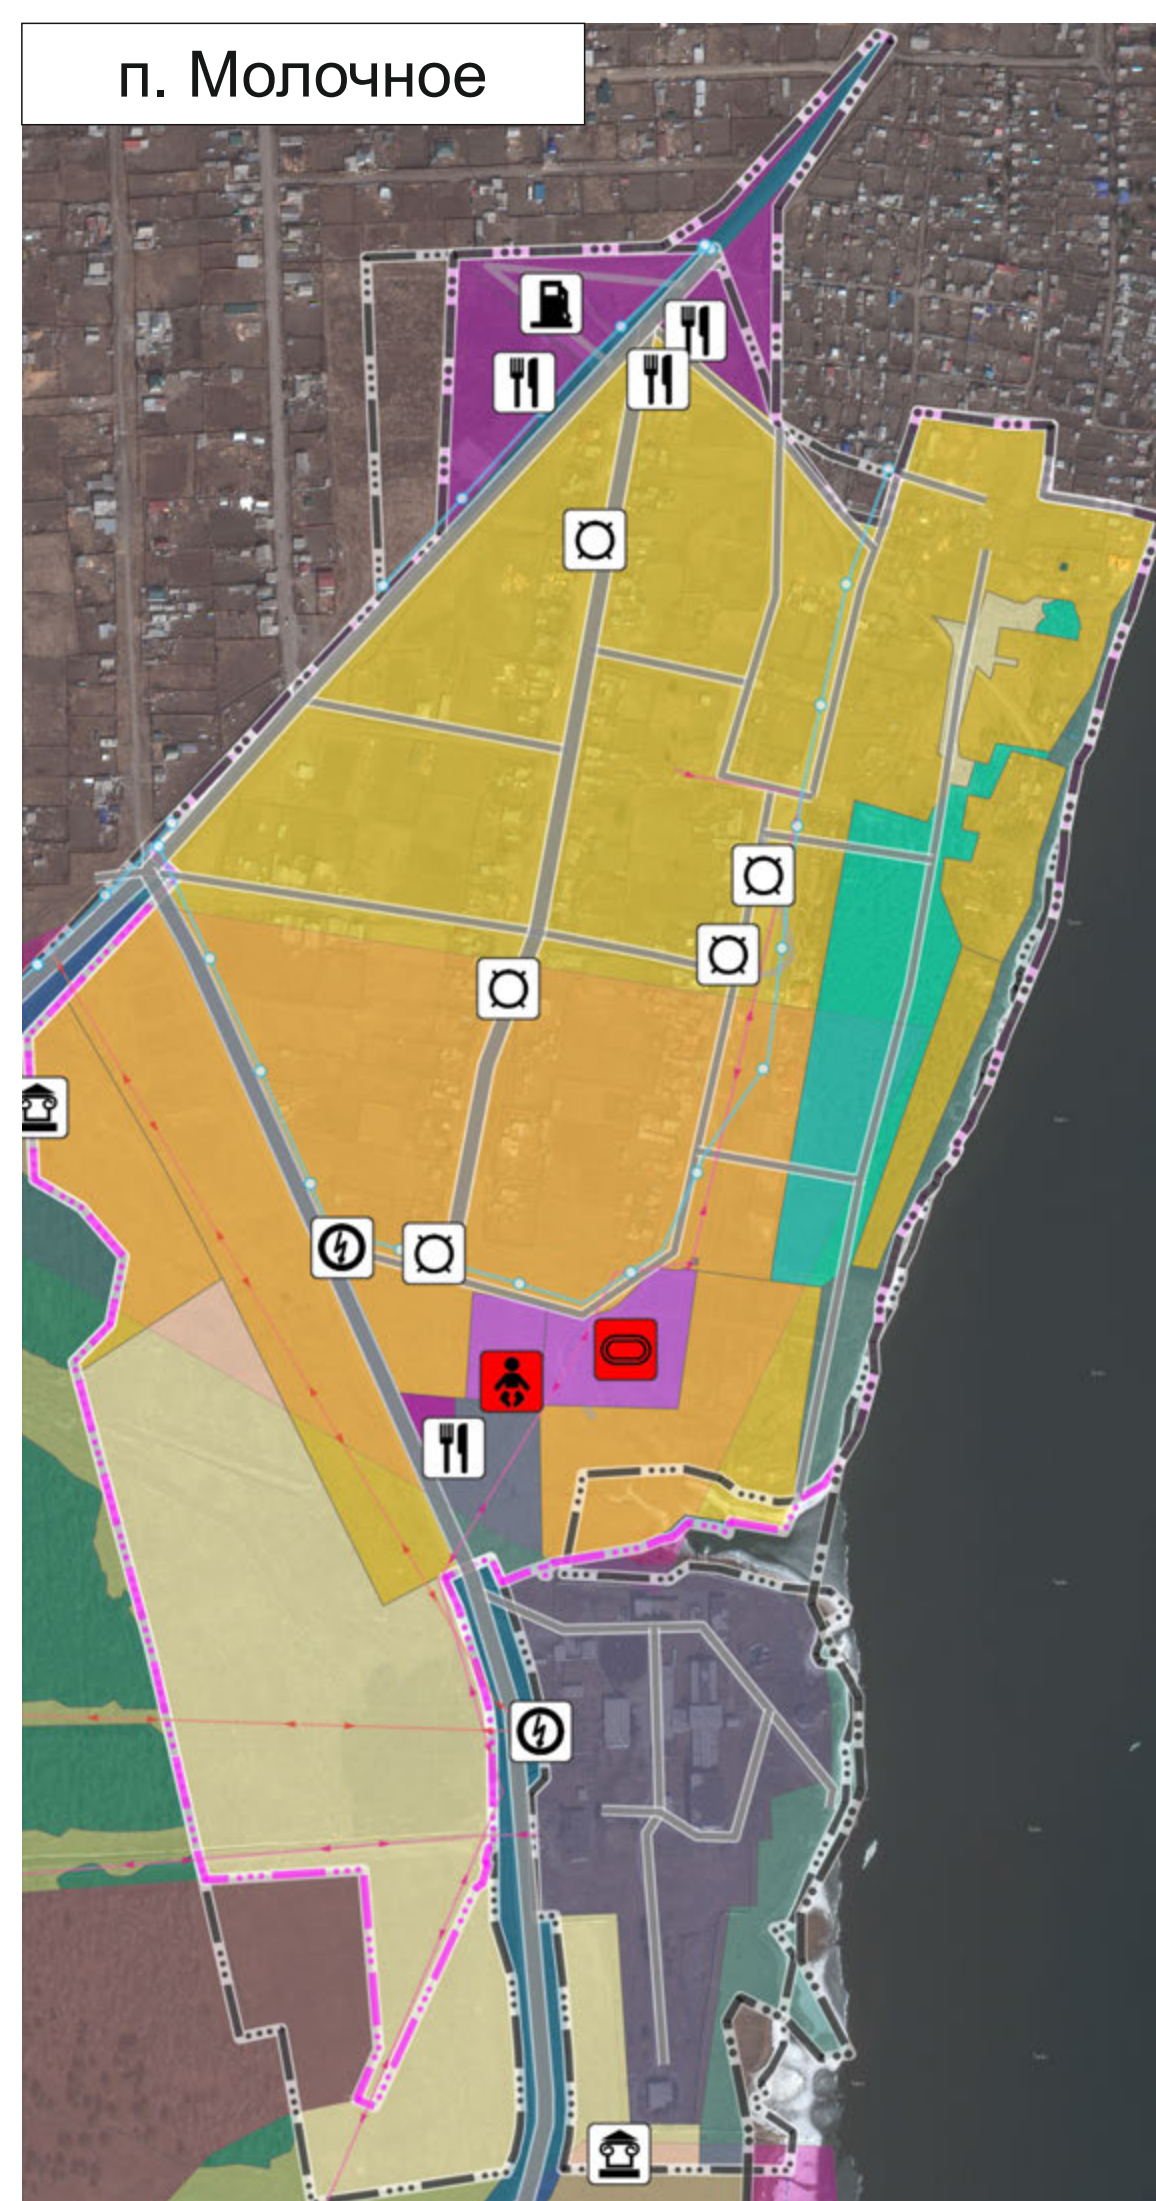


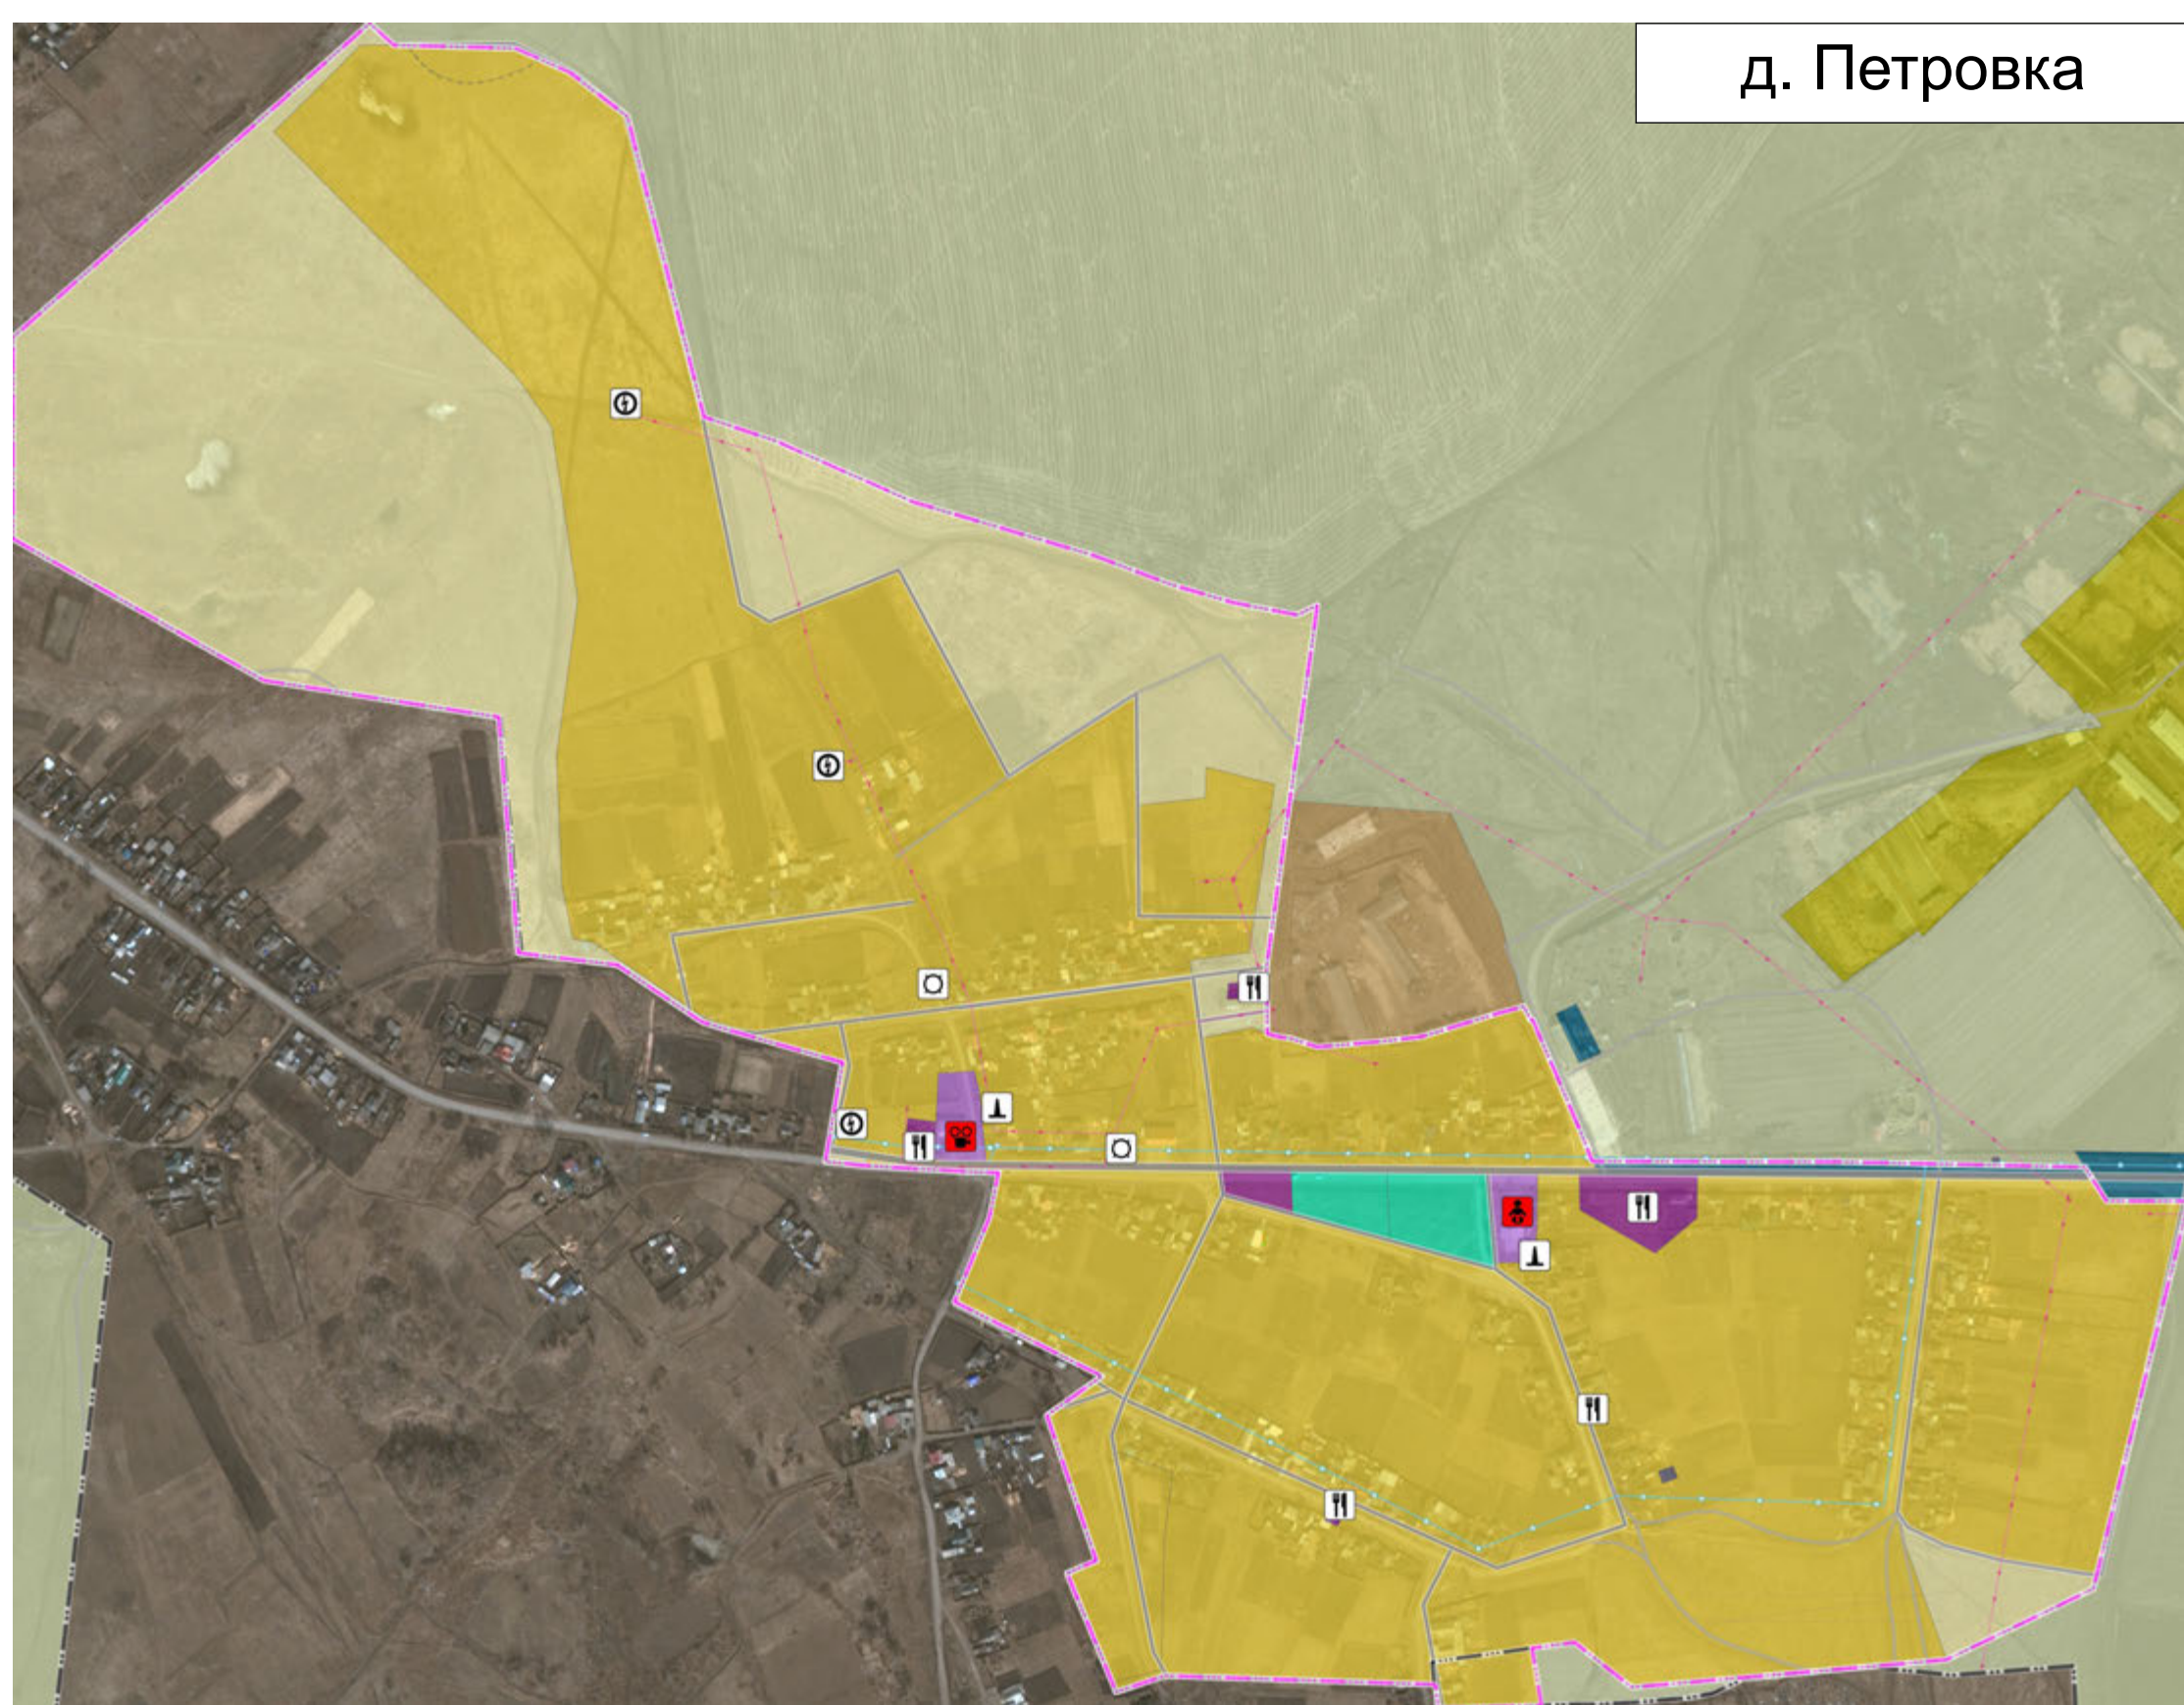

Условные обозначения

Поиск	См.	Поиск	См.	
		Граница населенного пункта		Зона транспортной инфраструктуры
		Граница сельского поселения		Зона застройки индивидуальными жилыми домами
		ЛЭП 10 кВ		Зона озелененных территорий общего пользования (лесопарки, парки, сады, скверы, бульвары, городские леса)
		Водопровод		Зона акваторий
		Сооружения для защиты берегов морей, водохранилищ, озер, рек		Зона лесов
		ЛЭП 35 кВ		Зоны сельскохозяйственного использования
		Улицы в жилой застройке		Зона кладбищ
		Главная улица		Зона отдыха
		Санитарно-защитная зона предприятий, сооружений и иных объектов		Зона специализированной общественной застройки
		Охранная зона объектов электросетевого хозяйства (защита линий электропередачи, вокруг подстанций)		Многофункциональная общественно-деловая зона
		Рыбоохранная зона		Зона инженерной инфраструктуры
		Береговая полоса		Производственная зона
		Водоохранная зона		Зона смешанной и общественно-деловой застройки
		Месторождения неметаллических полезных ископаемых		Зона складирования и захоронения отходов
		Месторождения металлических полезных ископаемых		
				Предприятие по обработке древесины, производству изделий из дерева
				Трансформаторная подстанция (ТП)
				Объекты торговли, общественного питания
				Спортивное сооружение
				Общественно-образовательная организация
				Обособленное структурное подразделение медицинской организации, оказывающее первичную медико-санитарную помощь
				Насосная станция
				Водопроточные очистные сооружения
				Водоабор
				Резервуар
				Объект культурно-досугового (клубного) типа
				Кладбище
				Мусороперегрузочная станция
				Телевизионный ретранслятор
				Объект культурно-просветительного назначения
				Аэропорт
				Археологическая находка
				Стационарный пункт наблюдений
				Объекты почтовой связи

[illegible]