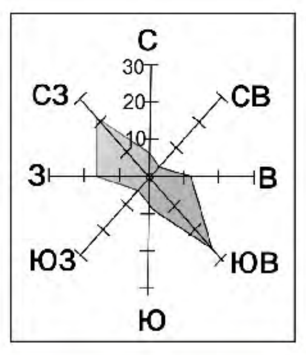

ГЕНЕРАЛЬНЫЙ ПЛАН УЗКОЛУГСКОГО МО ЧЕРЕМХОВСКОГО РАЙОНА ИРКУТСКОЙ ОБЛАСТИ

КАРТА РАСПОЛОЖЕНИЯ ОБЪЕКТОВ МЕСТНОГО ЗНАЧЕНИЯ УЗКОЛУГСКОГО МО. ОПОРНЫЙ ПЛАН. ЗОНЫ С ОСОБЫМИ УСЛОВИЯМИ ИСПОЛЬЗОВАНИЯ ТЕРРИТОРИИ М 1:25000

0 200 400 600 800 1 000 МЕТРЫ

з.Нижняя Иреть М 1:20000

СХЕМА РАСПОЛОЖЕНИЯ УЗКОЛУГСКОГО МО В СТРУКТУРЕ ЧЕРЕМХОВСКОГО РАЙОНА М 1:500000

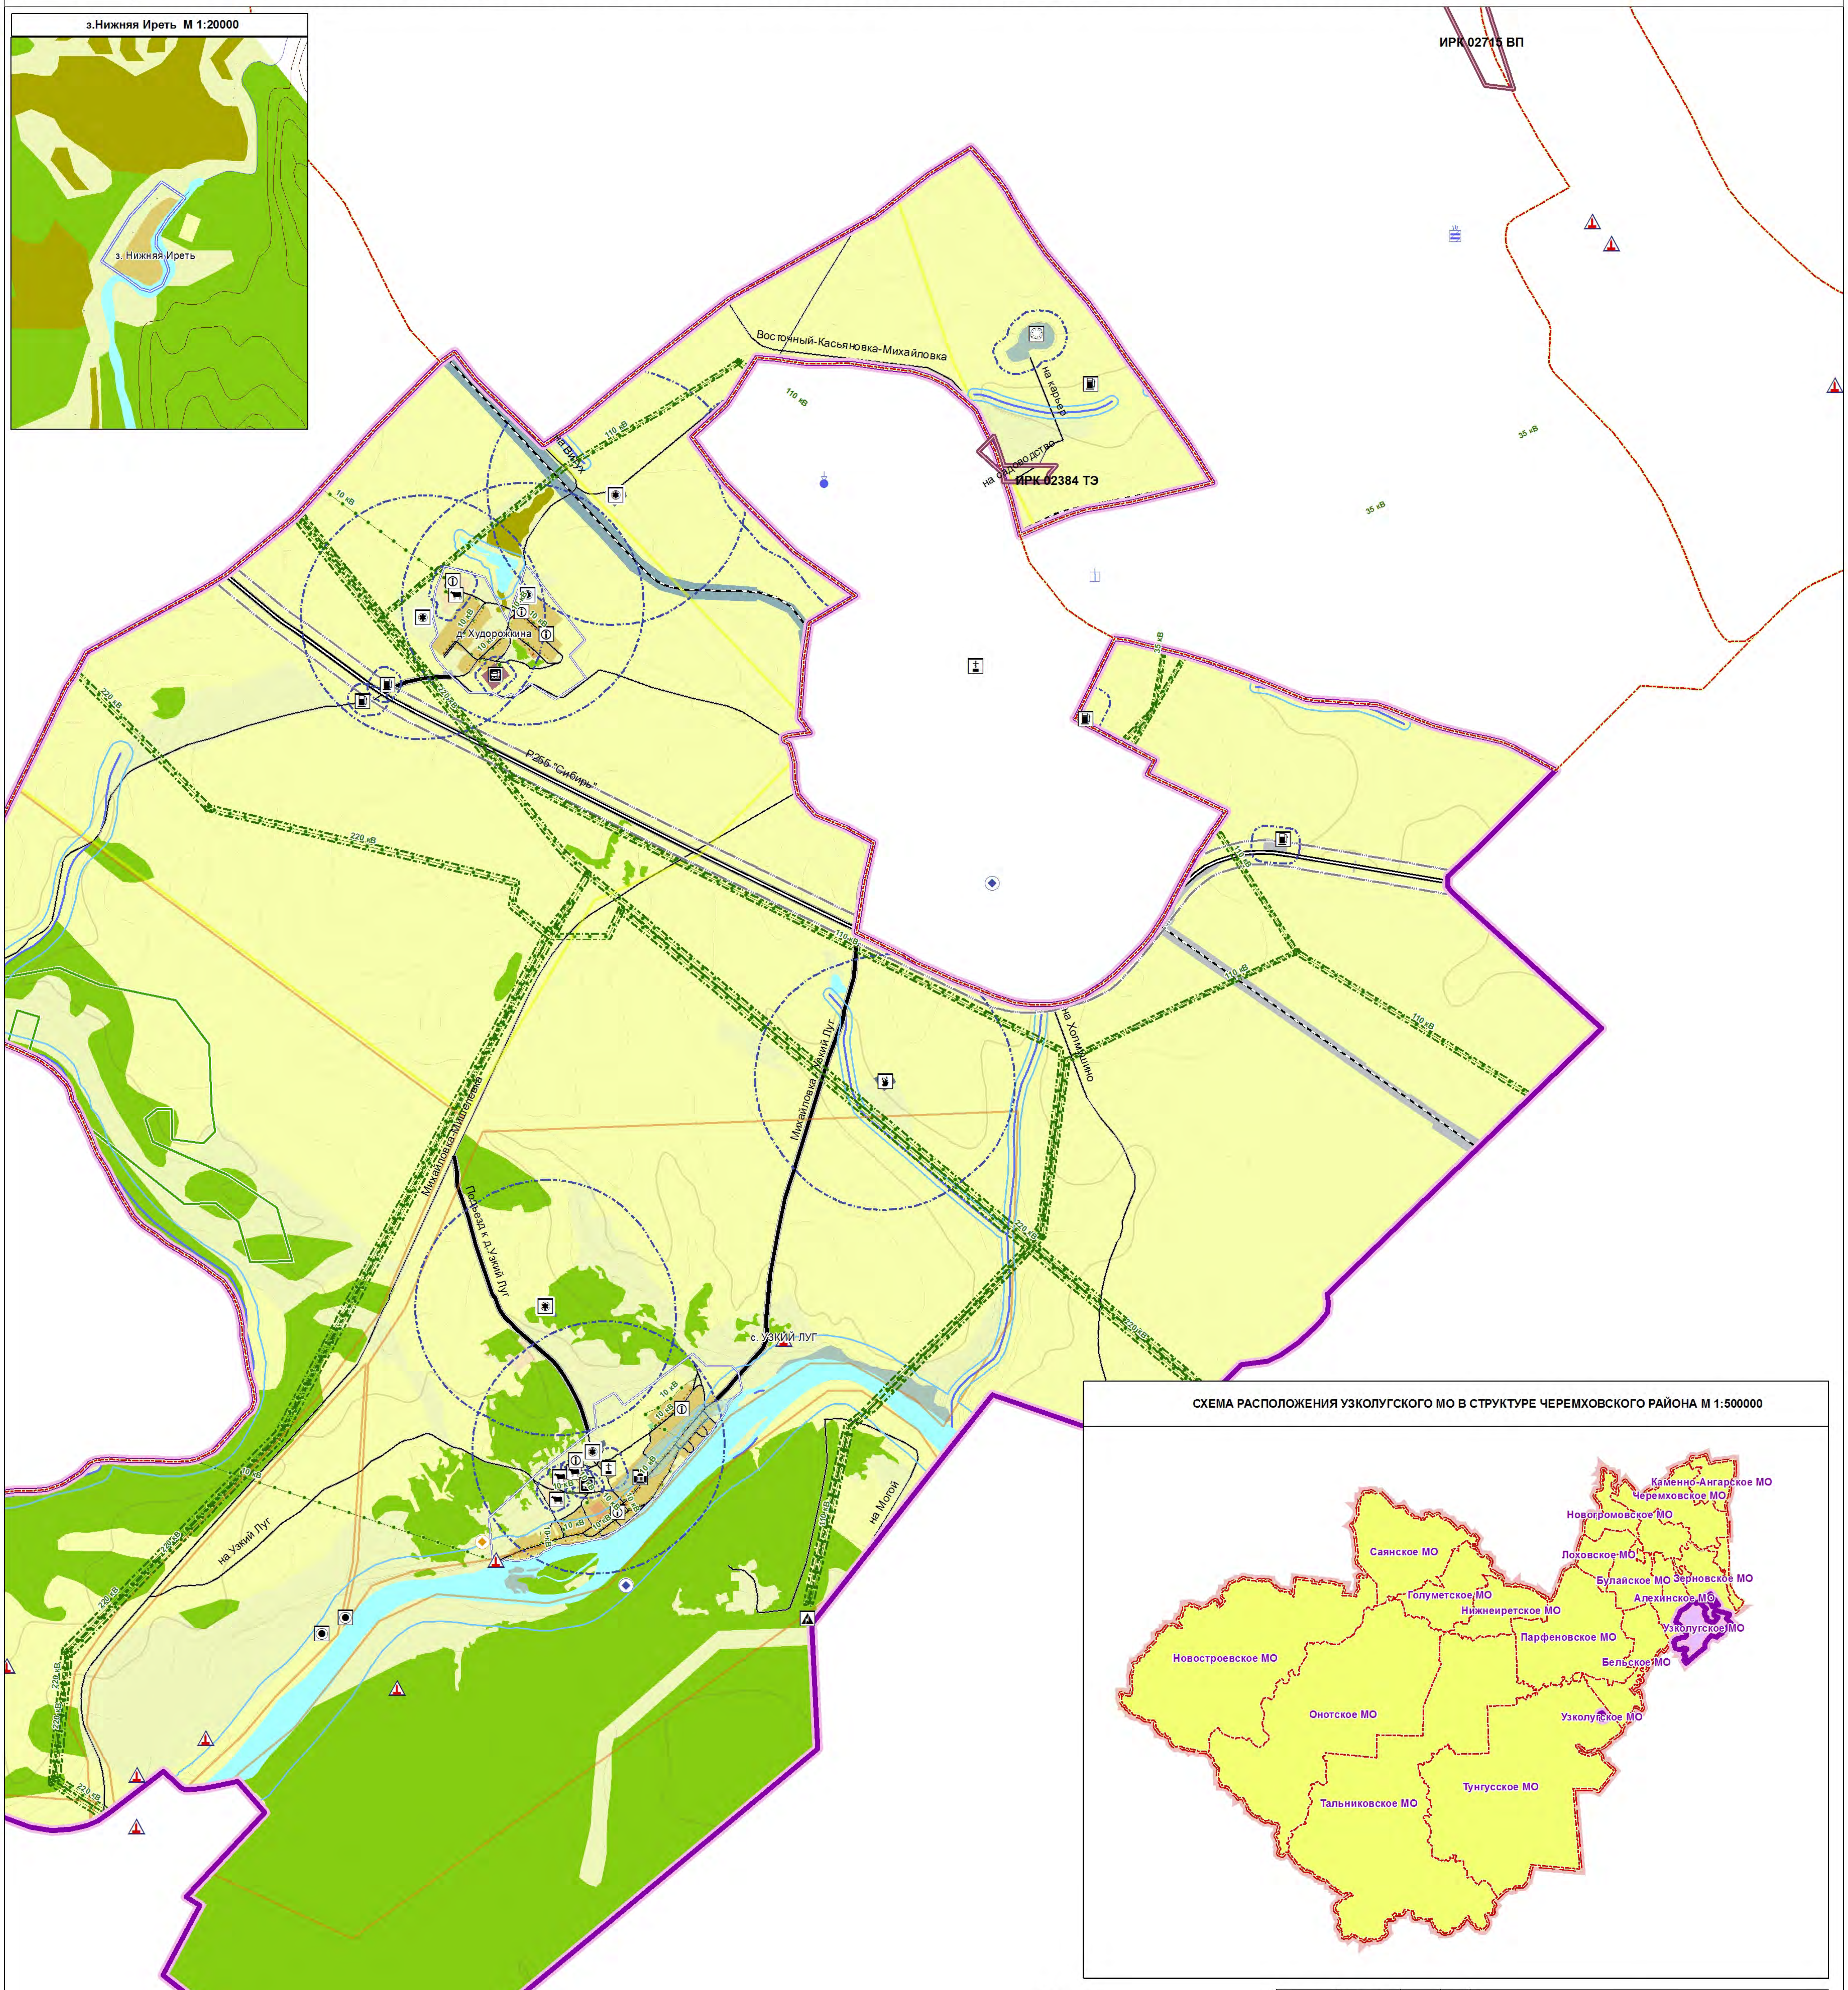
з. Нижняя Иреть
ИРК 02715 ВП
ИРК 02384 ТЭ
Восточный-Касьяновка-Михайловка
на карьер
на садоводство
на Вилух
110 кВ
10 кВ
220 кВ
35 кВ
д. Худорожкина
Р255 "Сибирь"
на Холмушино
Михайловка-Мишелевка
Михайловка-Узкий Луг
Подъезд к д.Узкий Луг
с. УЗКИЙ ЛУГ
на Узкий Луг
на Могой
Каменно-Ангарское МО
Черемховское МО
Новогромовское МО
Лоховское МО
Булайское МО
Зерновское МО
Алехинское МО
Узколугское МО
Саянское МО
Голуметское МО
Нижнеиретское МО
Парфеновское МО
Бельское МО
Новостроевское МО
Онотское МО
Тальниковское МО
Тунгусское МО

Ген.директор	Юртин В.Ю.			7419
Нач. ОТП	Алёшкина С.Г.			
ГАП	Александров С.А.			ГЕНЕРАЛЬНЫЙ ПЛАН УЗКОЛУГСКОГО МО ЧЕРЕМХОВСКОГО РАЙОНА ИРКУТСКОЙ ОБЛАСТИ
Архитектор 1 кат	Логванова Е.И.			
Архитектор 2 кат	Журихина Н.А.			
Архитектор	Ковшарова К.С.			СТАДИЯ: ГП; ЛИСТ: 1; ЛИСТОВ:
Тех.-архитектор	Пикнов И.В.			
ГИП	Плетненцова А.А.			
Инженер эколог	Токменина Н.А.			КАРТА РАСПОЛОЖЕНИЯ ОБЪЕКТОВ МЕСТНОГО ЗНАЧЕНИЯ УЗКОЛУГСКОГО МО. ОПОРНЫЙ ПЛАН. ЗОНЫ С ОСОБЫМИ УСЛОВИЯМИ ИСПОЛЬЗОВАНИЯ ТЕРРИТОРИИ М 1:25000
				ОАО "ИРКУТСКГРАЖДАНПРОЕКТ" ОТП

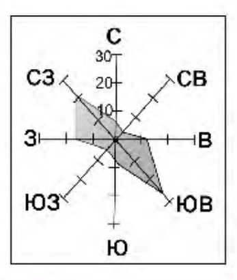
С
СВ
В
ЮВ
Ю
ЮЗ
З
СЗ
30
20
10

ГЕНЕРАЛЬНЫЙ ПЛАН УЗКОЛУГСКОГО МО ЧЕРЕМХОВСКОГО РАЙОНА ИРКУТСКОЙ ОБЛАСТИ

КАРТА РАСПОЛОЖЕНИЯ ОБЪЕКТОВ МЕСТНОГО ЗНАЧЕНИЯ с. УЗКИЙ ЛУГ, д. ХУДОРОЖКИНА, з. НИЖНЯЯ ИРЕТЬ УЗКОЛУГСКОГО МО. ОПОРНЫЙ ПЛАН. ЗОНЫ С ОСОБЫМИ УСЛОВИЯМИ ИСПОЛЬЗОВАНИЯ ТЕРРИТОРИИ 1:5000

0 200 400 600 800 1 000 МЕТРЫ

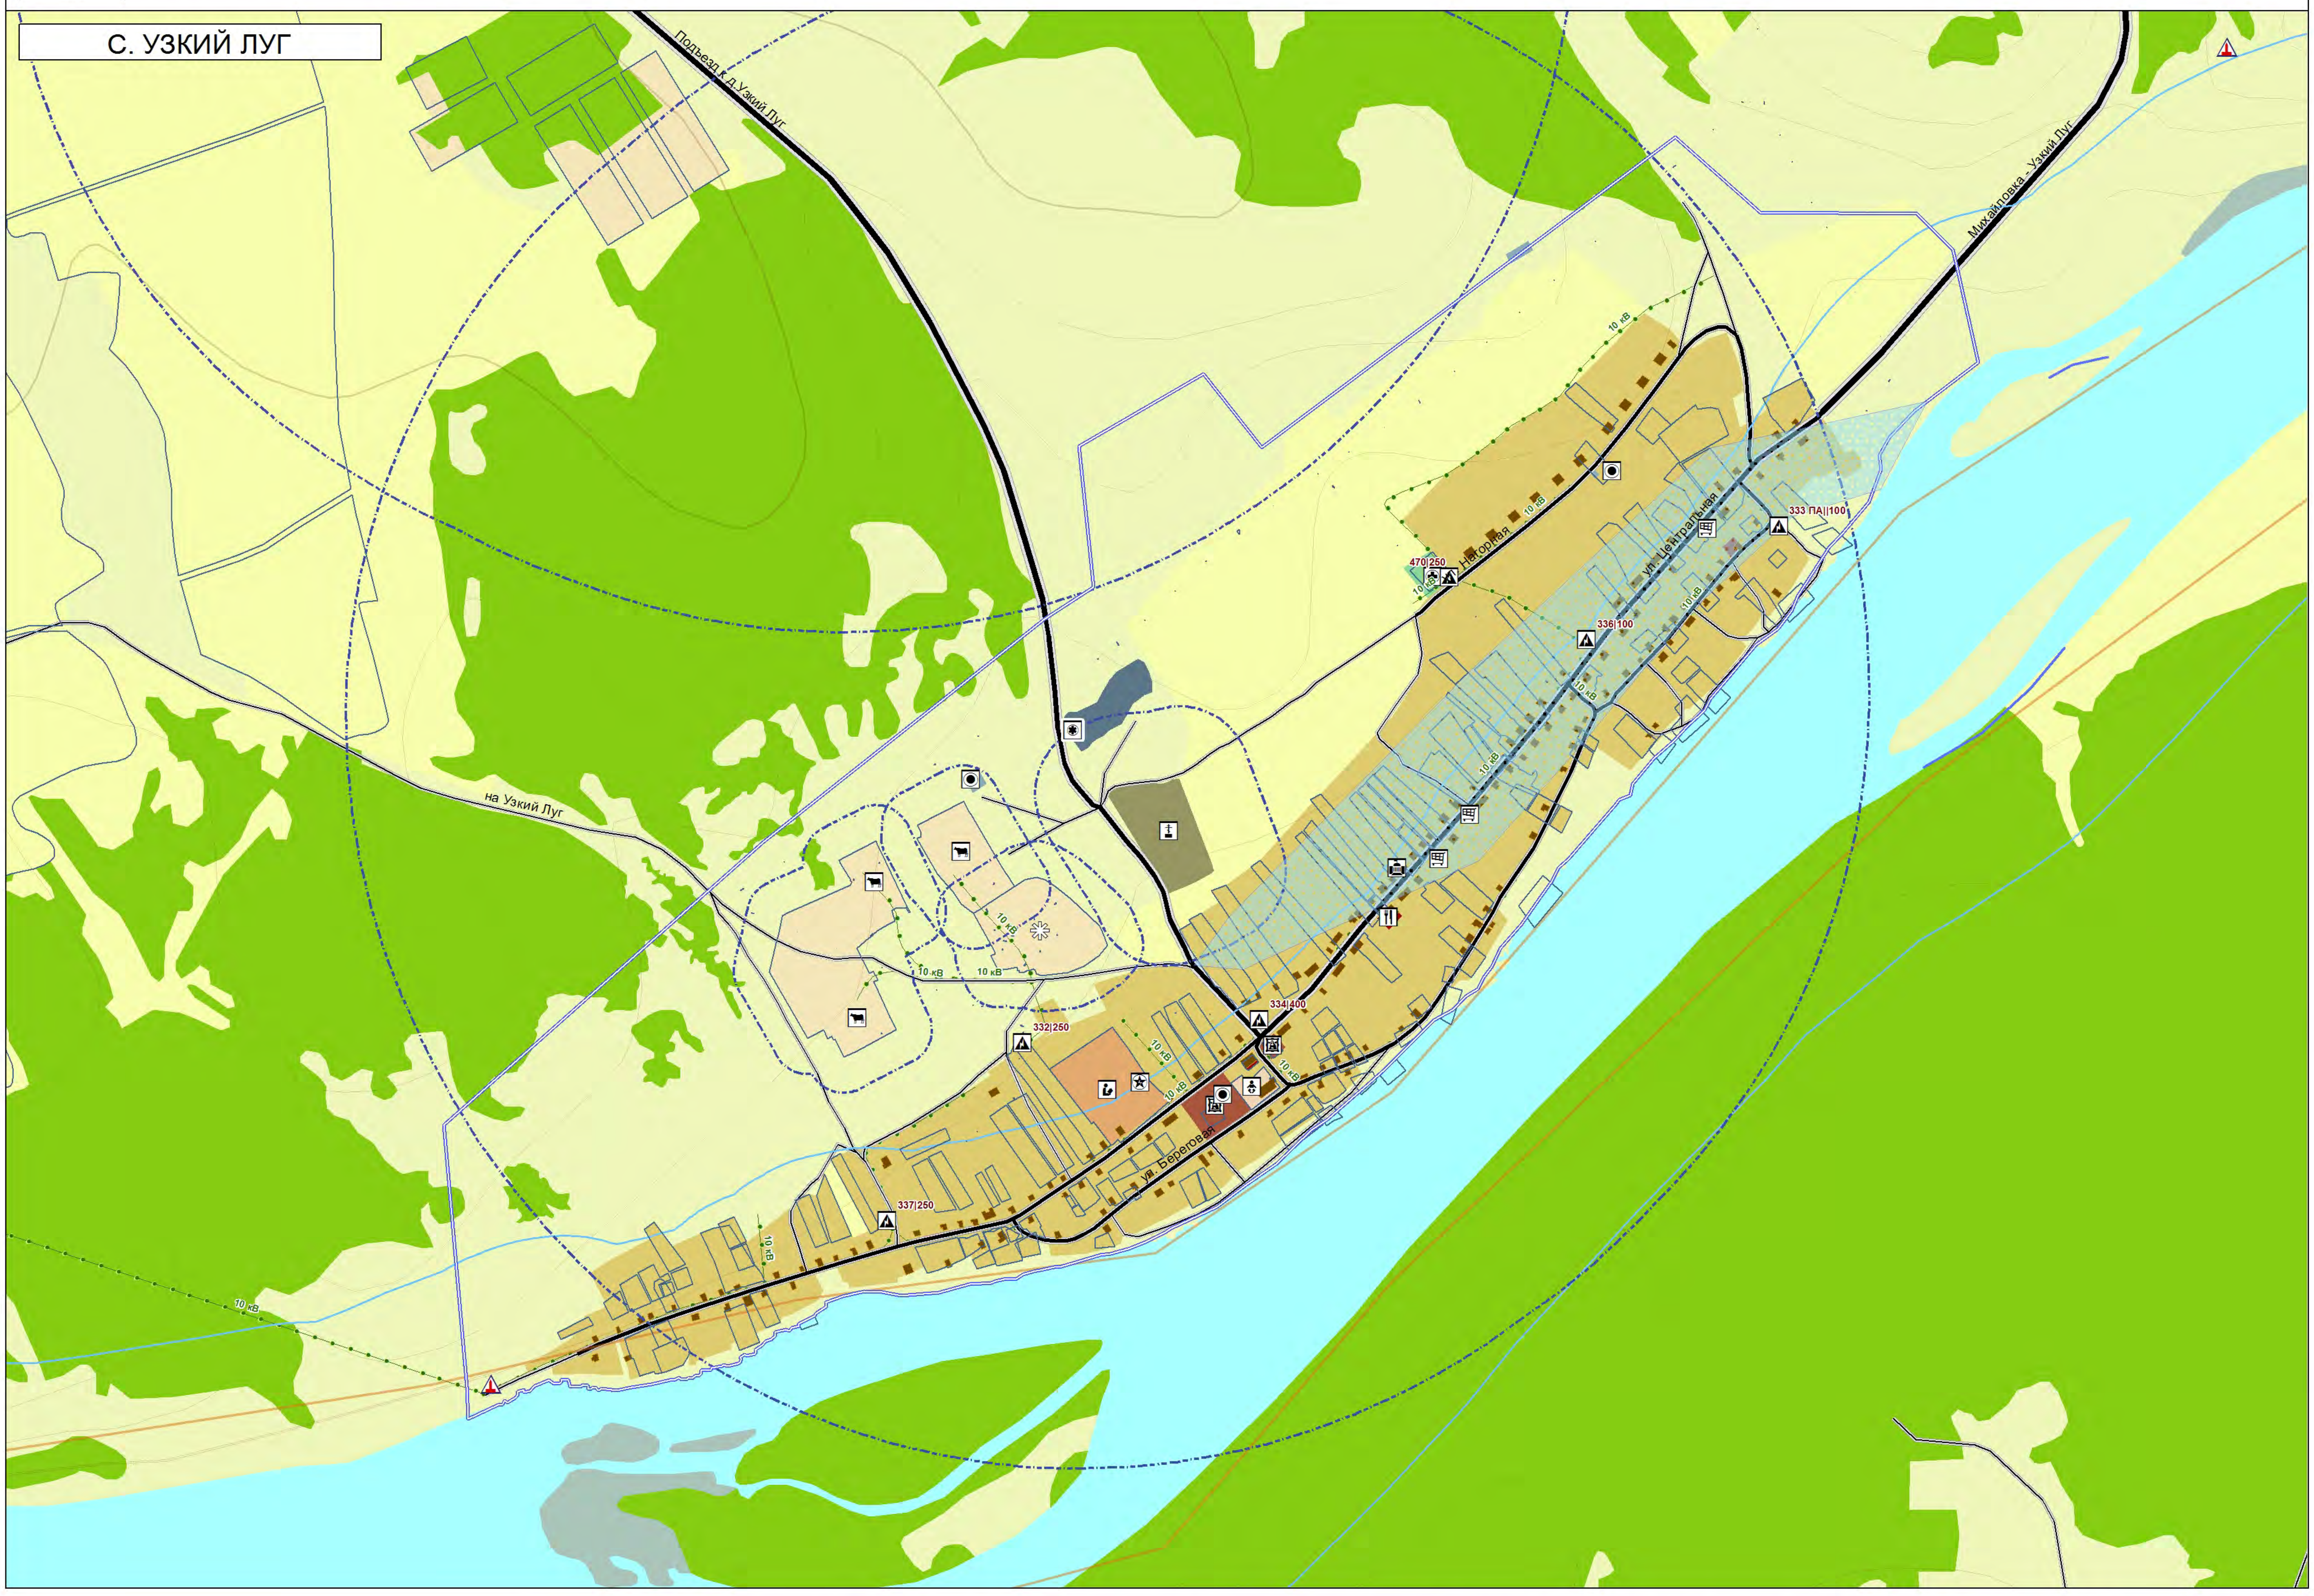
С. УЗКИЙ ЛУГ
Подъезд к д.Узкий Луг
Михайловка - Узкий Луг
на Узкий Луг
10 кВ
470|250
Нагорная
ул. Центральная
333 ПА||100
336|100
334|400
332|250
337|250
ул. Береговая

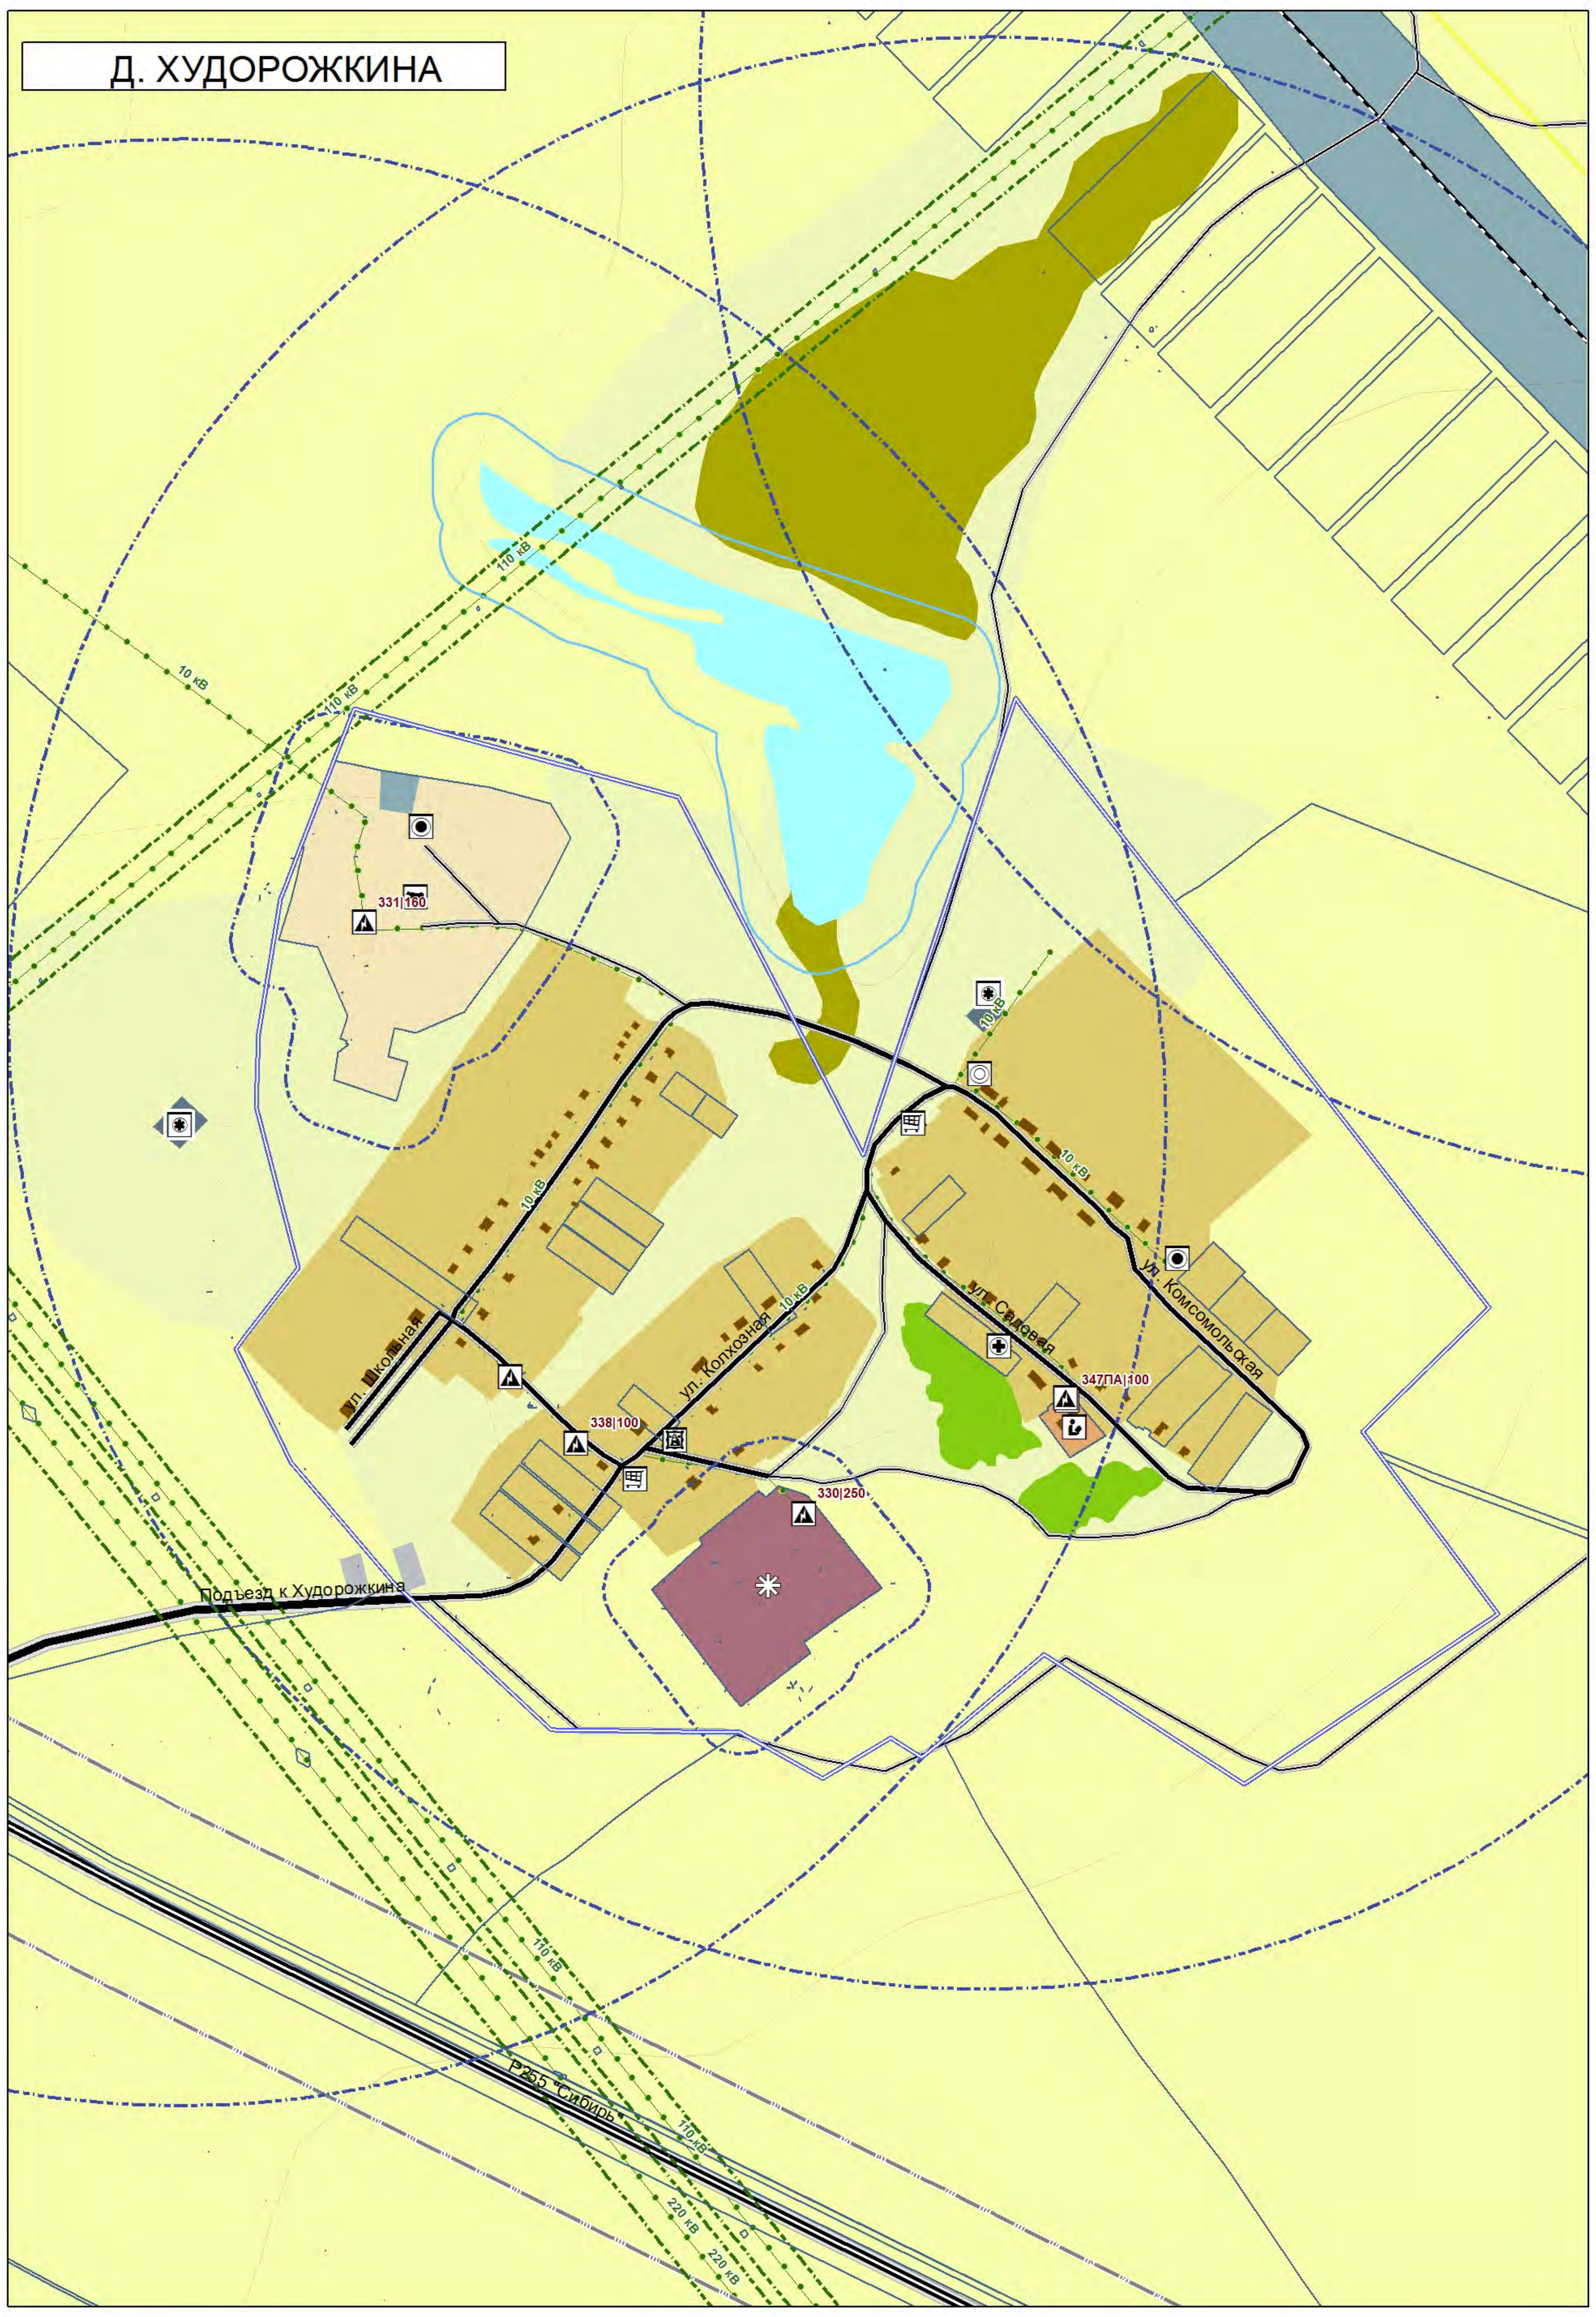
Д. ХУДОРОЖКИНА
10 кВ
331|160
ул. Школьная
ул. Колхозная
ул. Садовая
ул. Комсомольская
338|100
347ПА|100
330|250
Подъезд к Худорожкина

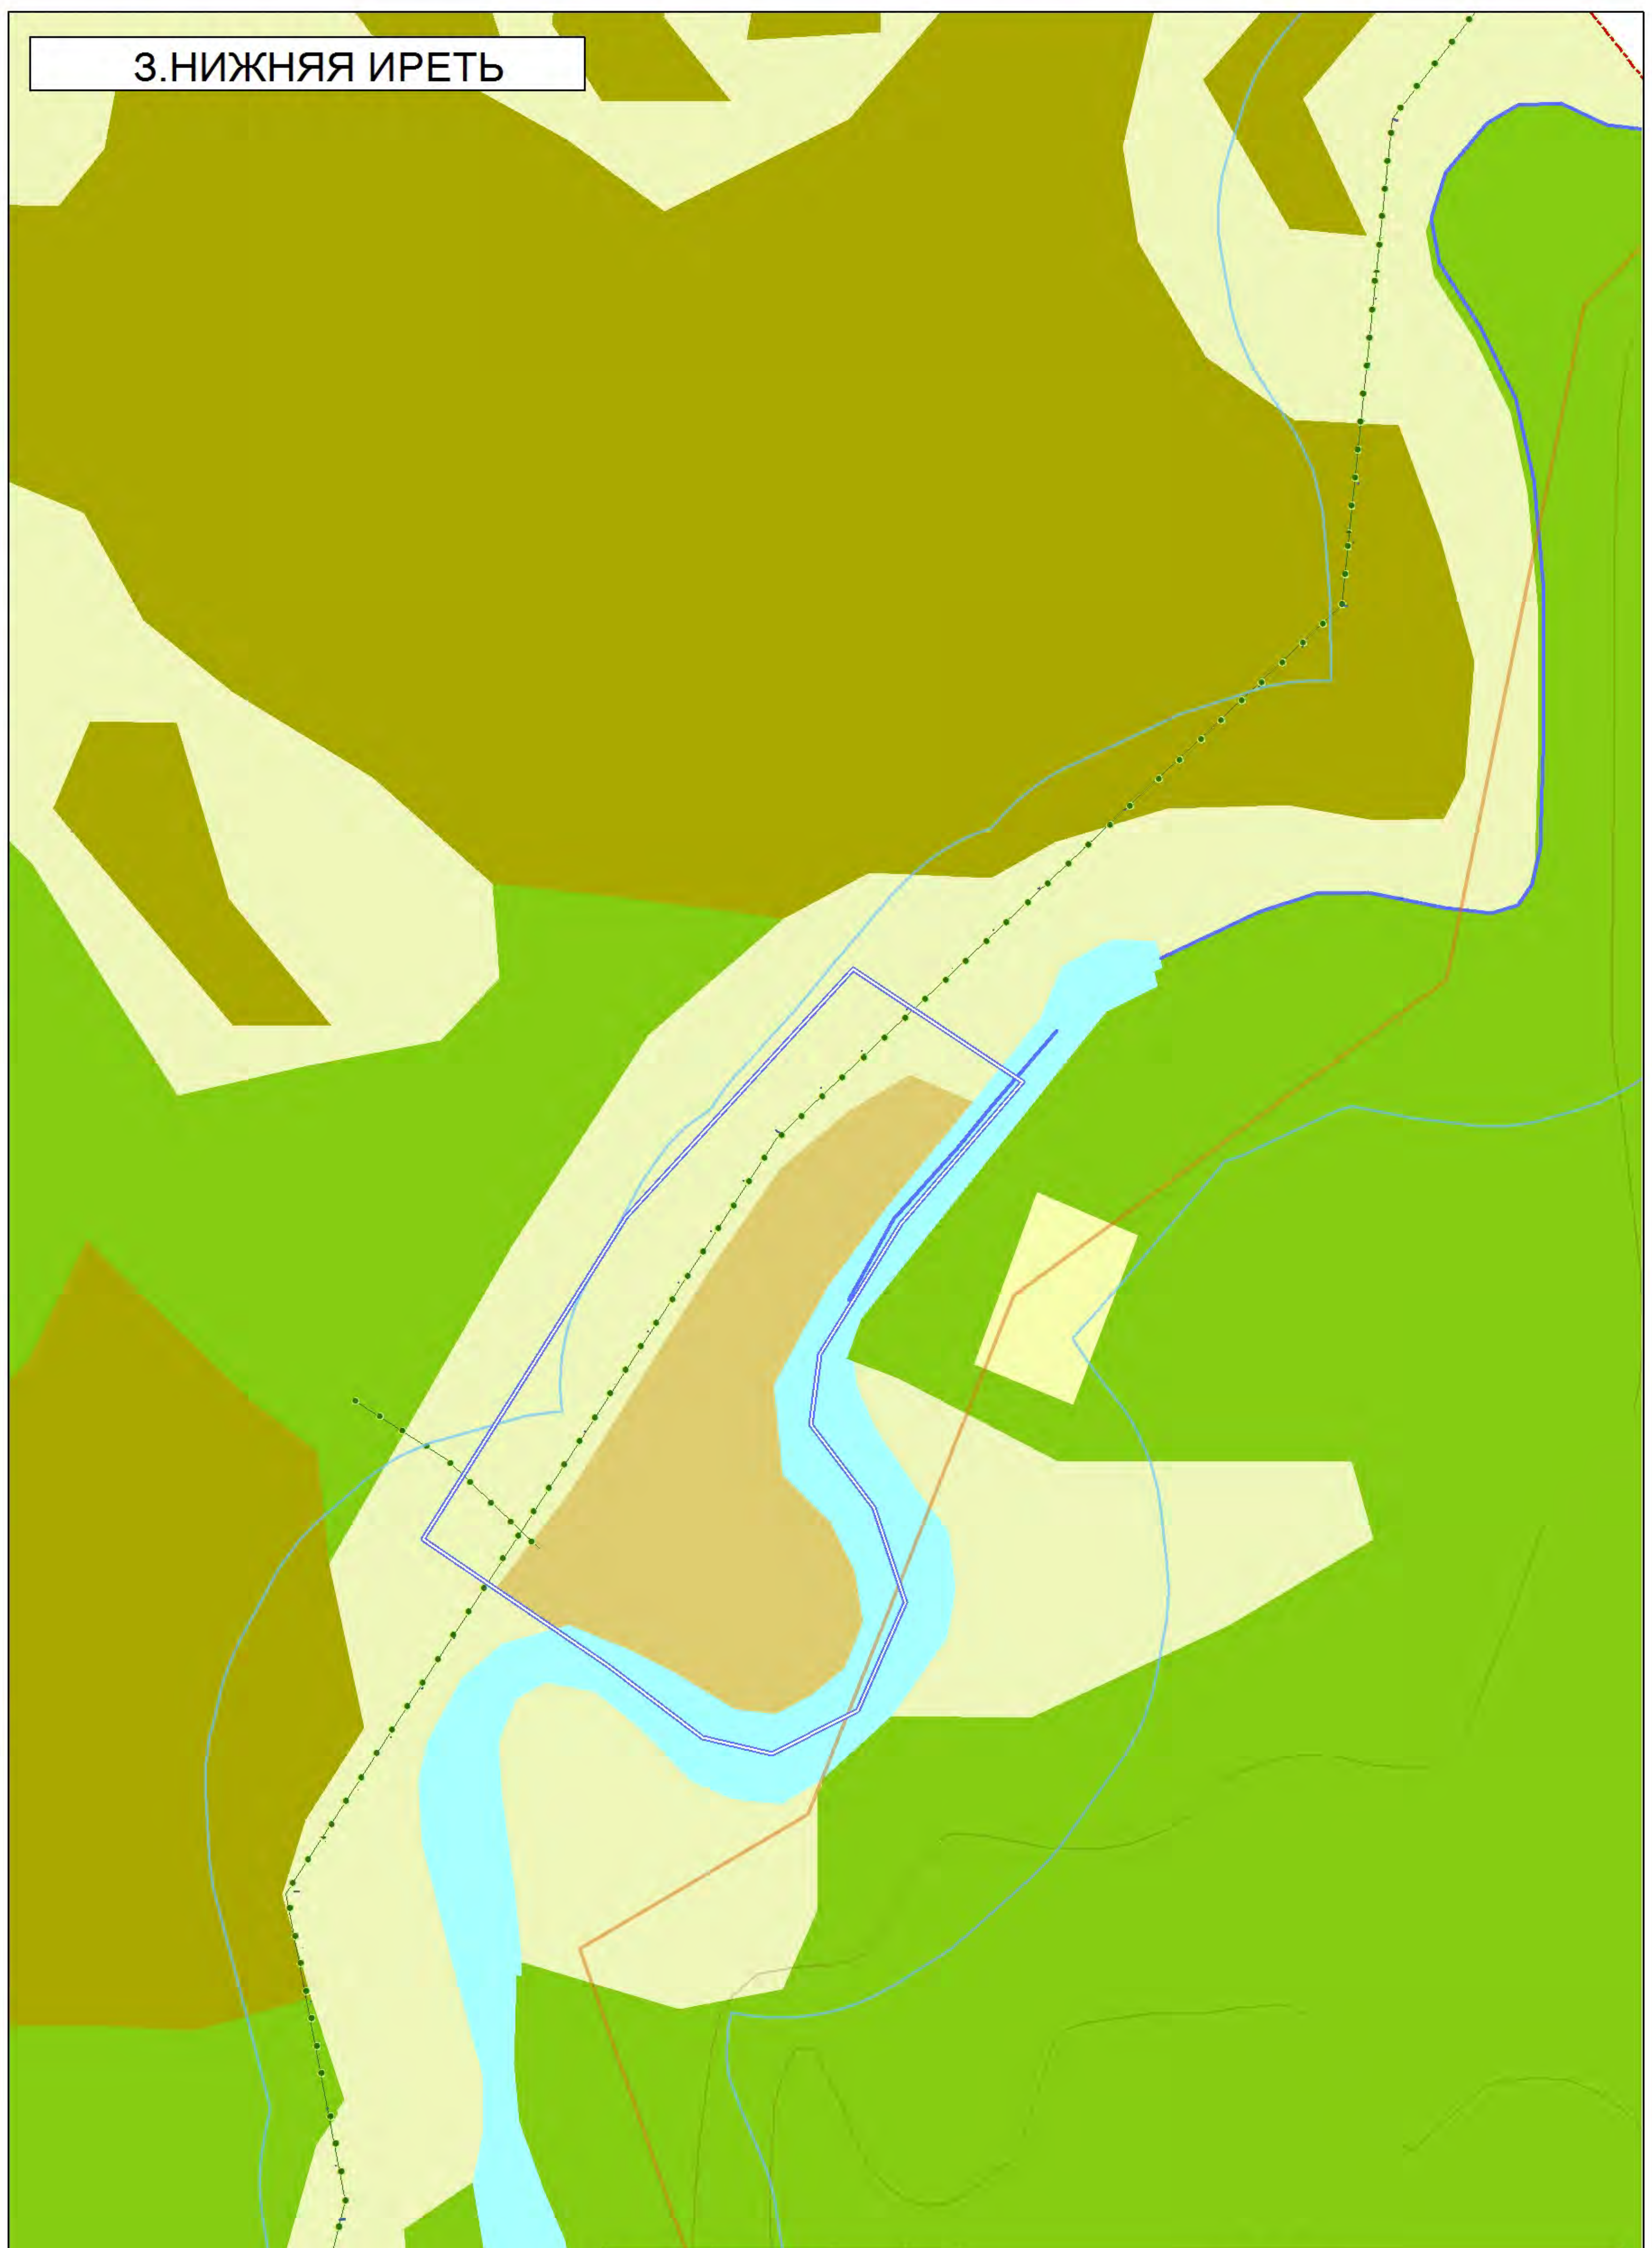
З.НИЖНЯЯ ИРЕТЬ

Ген.директор	Юртин В.Ю.		
Нач. ОТП	Алёшкина С.Г.		
ГАП	Александров С.А.		
Архитектор 1 кат.	Логванова Е.И.		
Архитектор 2 кат.	Журихина Н.А.		
Архитектор	Ковшарова К.С.		
Тех.-архитектор	Пикнов И.В.		
ГИП	Плетненцова А.А.		
Инженер эколог	Токменина Н.А.		

7419

ГЕНЕРАЛЬНЫЙ ПЛАН УЗКОЛУГСКОГО МО ЧЕРЕМХОВСКОГО РАЙОНА ИРКУТСКОЙ ОБЛАСТИ

СТАДИЯ	ЛИСТ	ЛИСТОВ
ГП	**1**	

КАРТА РАСПОЛОЖЕНИЯ ОБЪЕКТОВ МЕСТНОГО ЗНАЧЕНИЯ
с. УЗКИЙ ЛУГ, д. ХУДОРОЖКИНА УЗКОЛУГСКОГО МО.
ОПОРНЫЙ ПЛАН.
ЗОНЫ С ОСОБЫМИ УСЛОВИЯМИ
ИСПОЛЬЗОВАНИЯ ТЕРРИТОРИИ 1:5000

ОАО
"ИРКУТСКГРАЖДАНПРОЕКТ"
ОТП